




Seuil de fenêtre - Allège d'aluminium

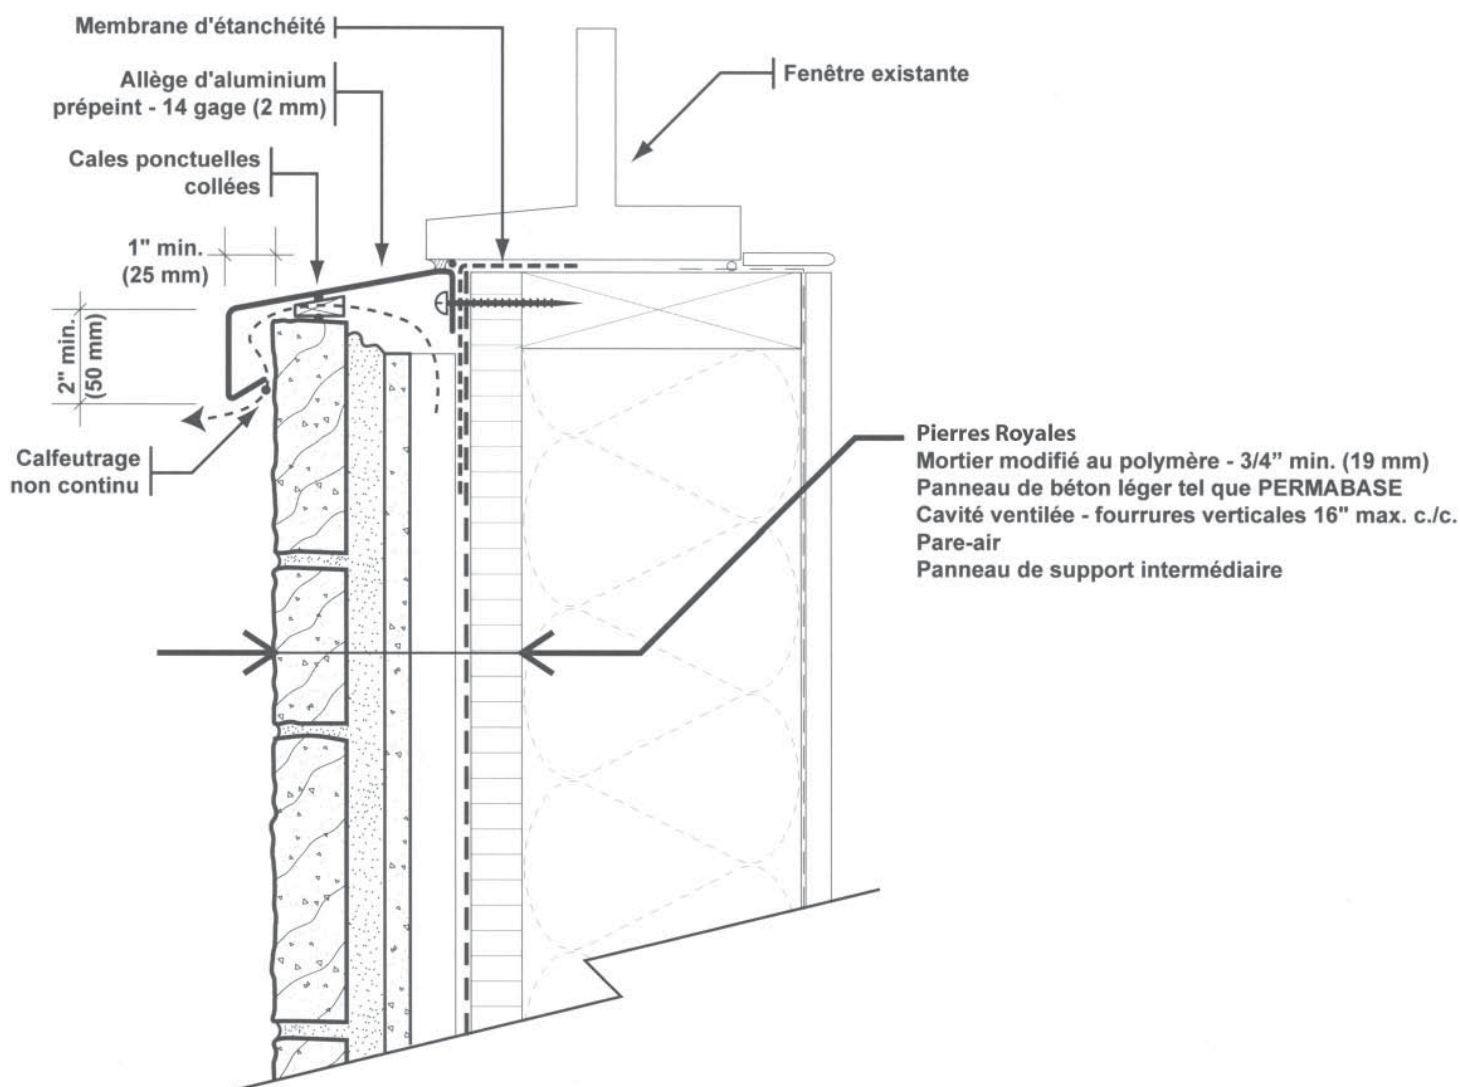


Seuil de fenêtre - Allège de pierre

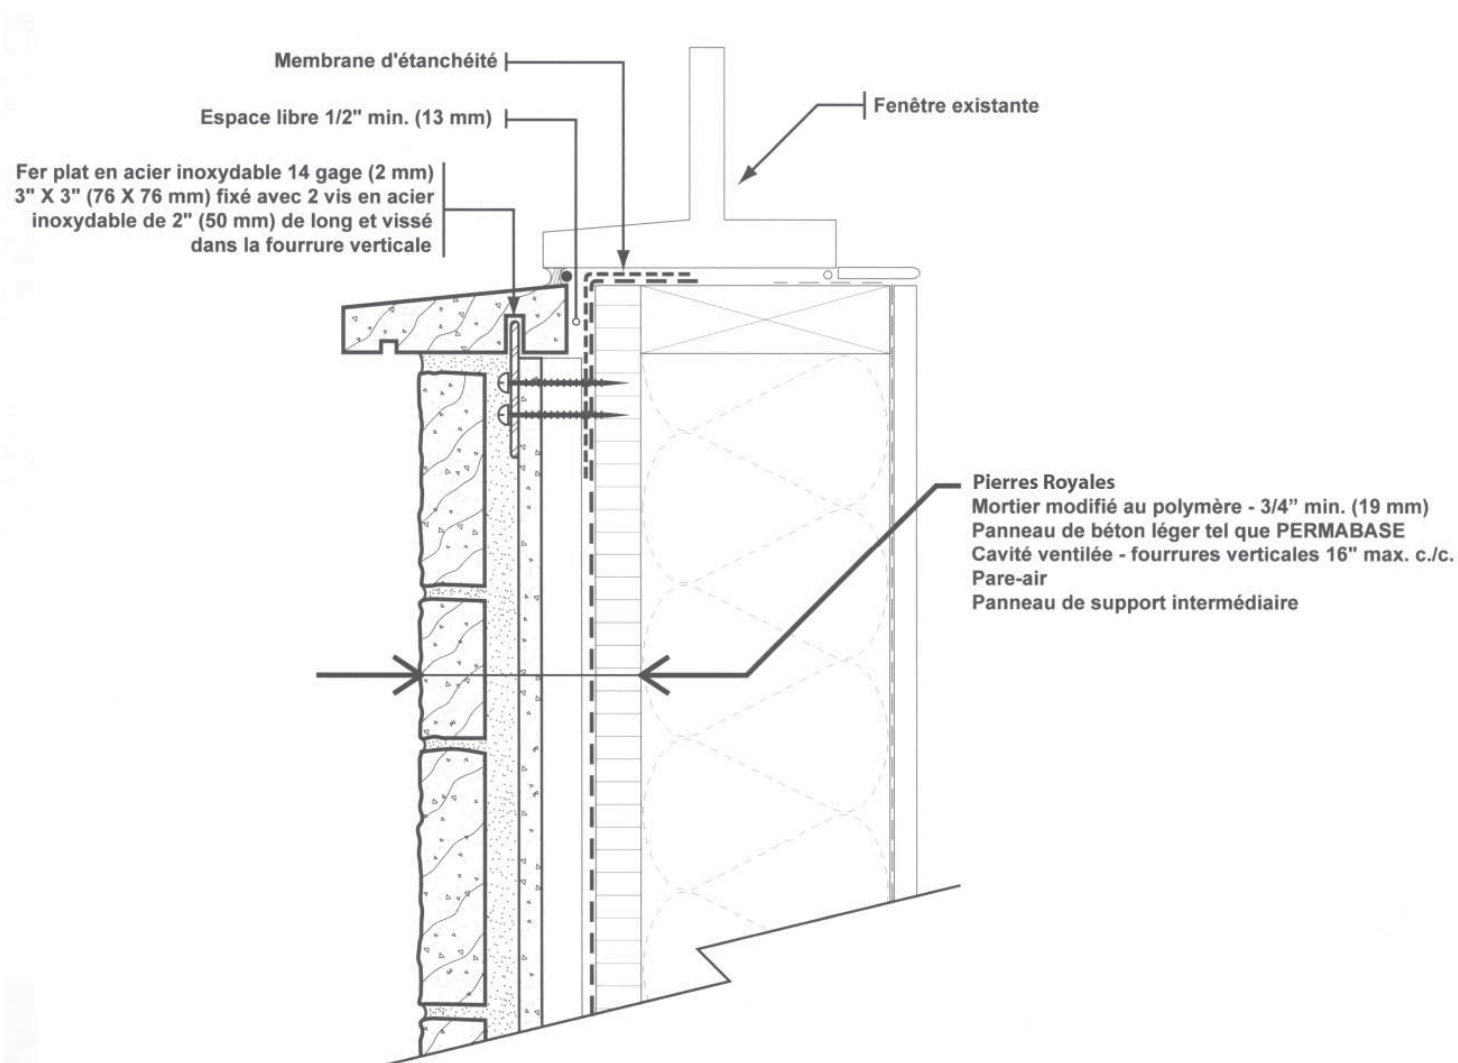


Seuil de fenêtre - Allège de pierre, rénovation

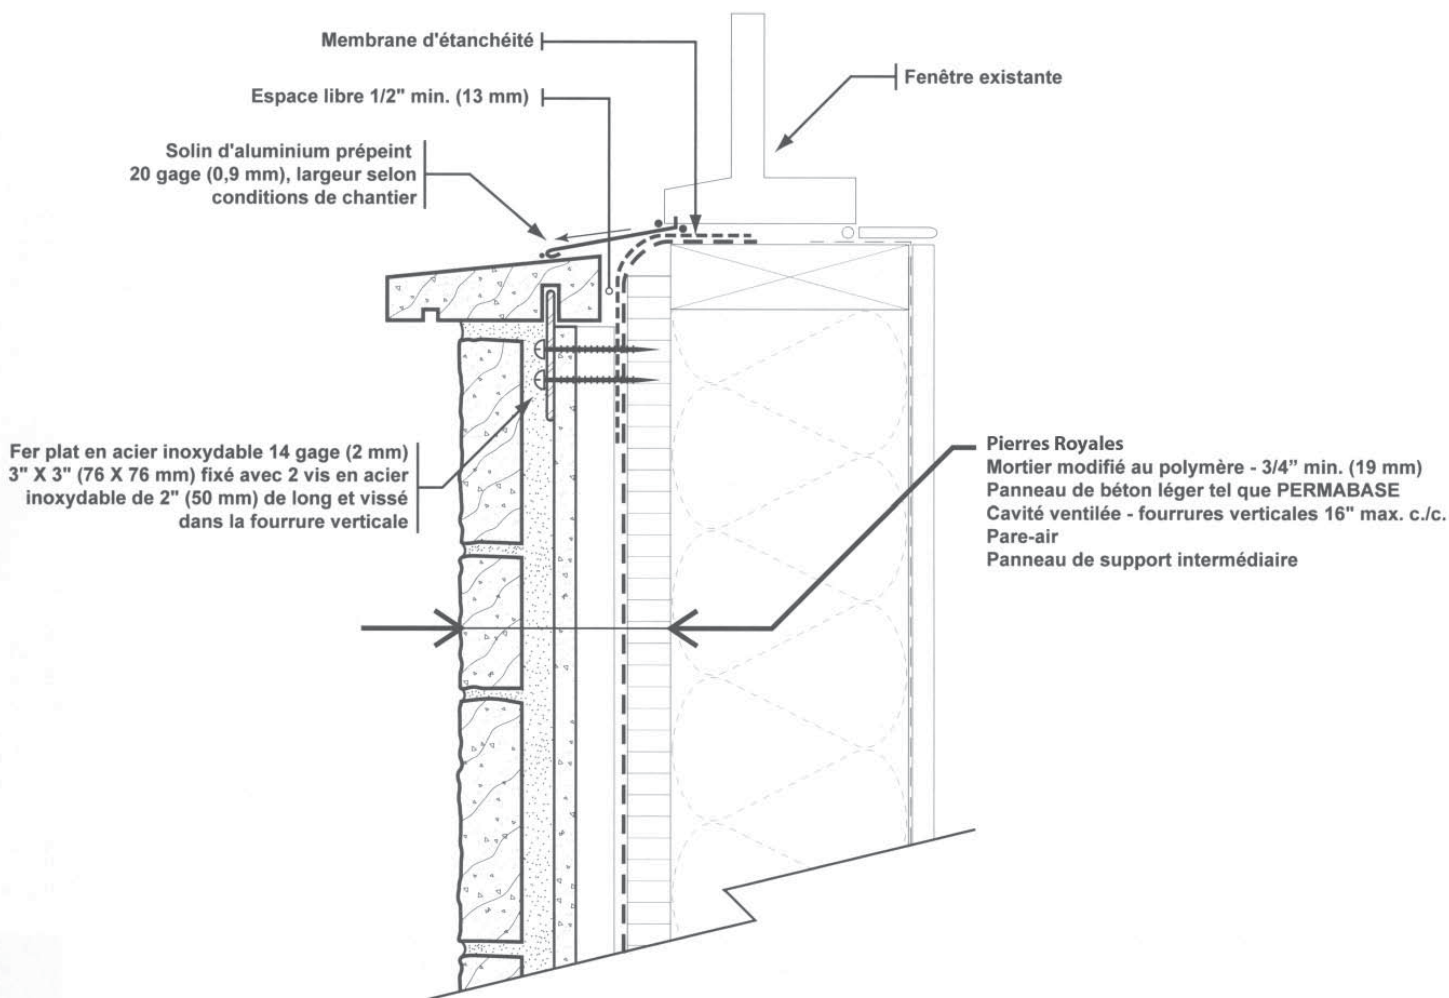



Jambage de fenêtre - Angle d'aluminium

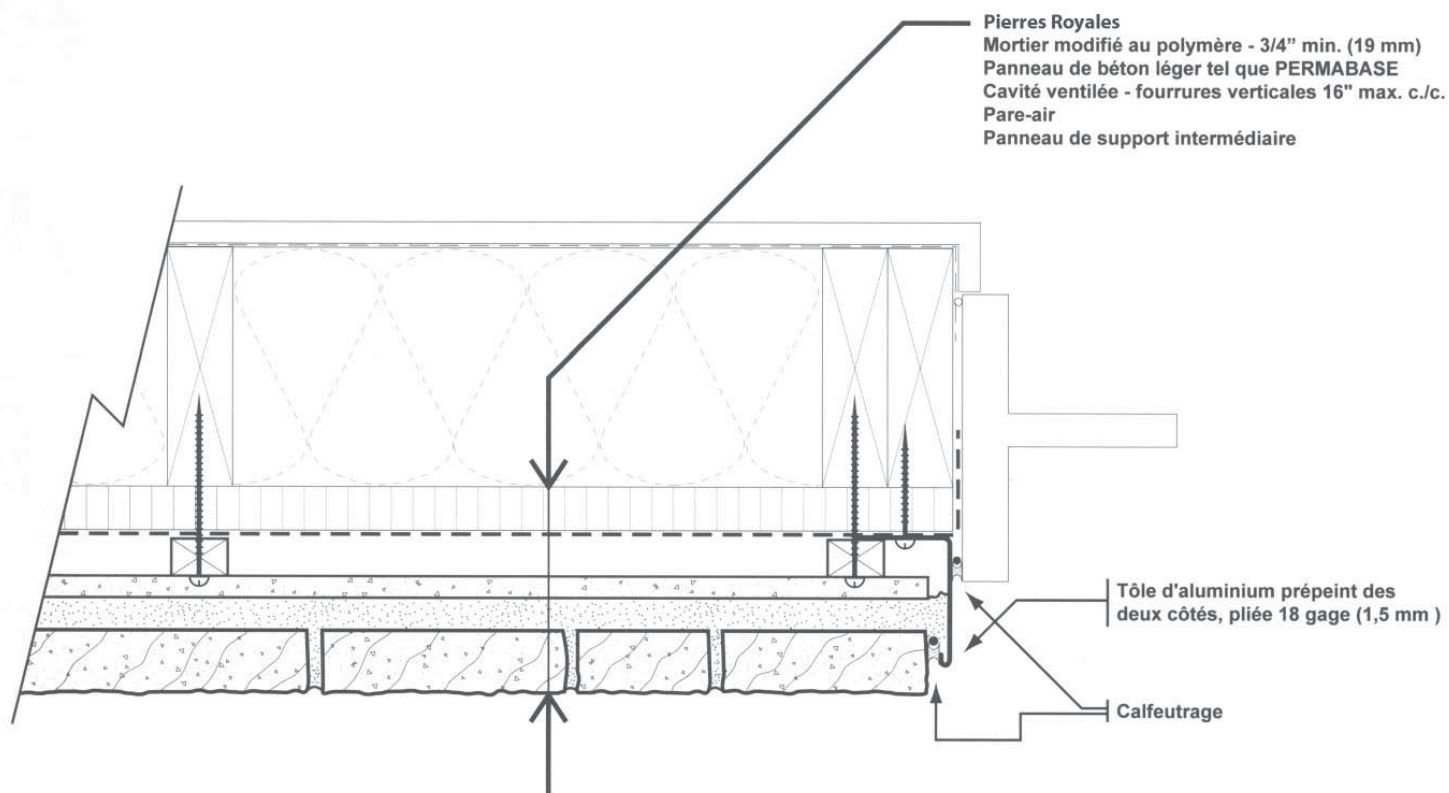

Jambage de fenêtre - Angle de pierre

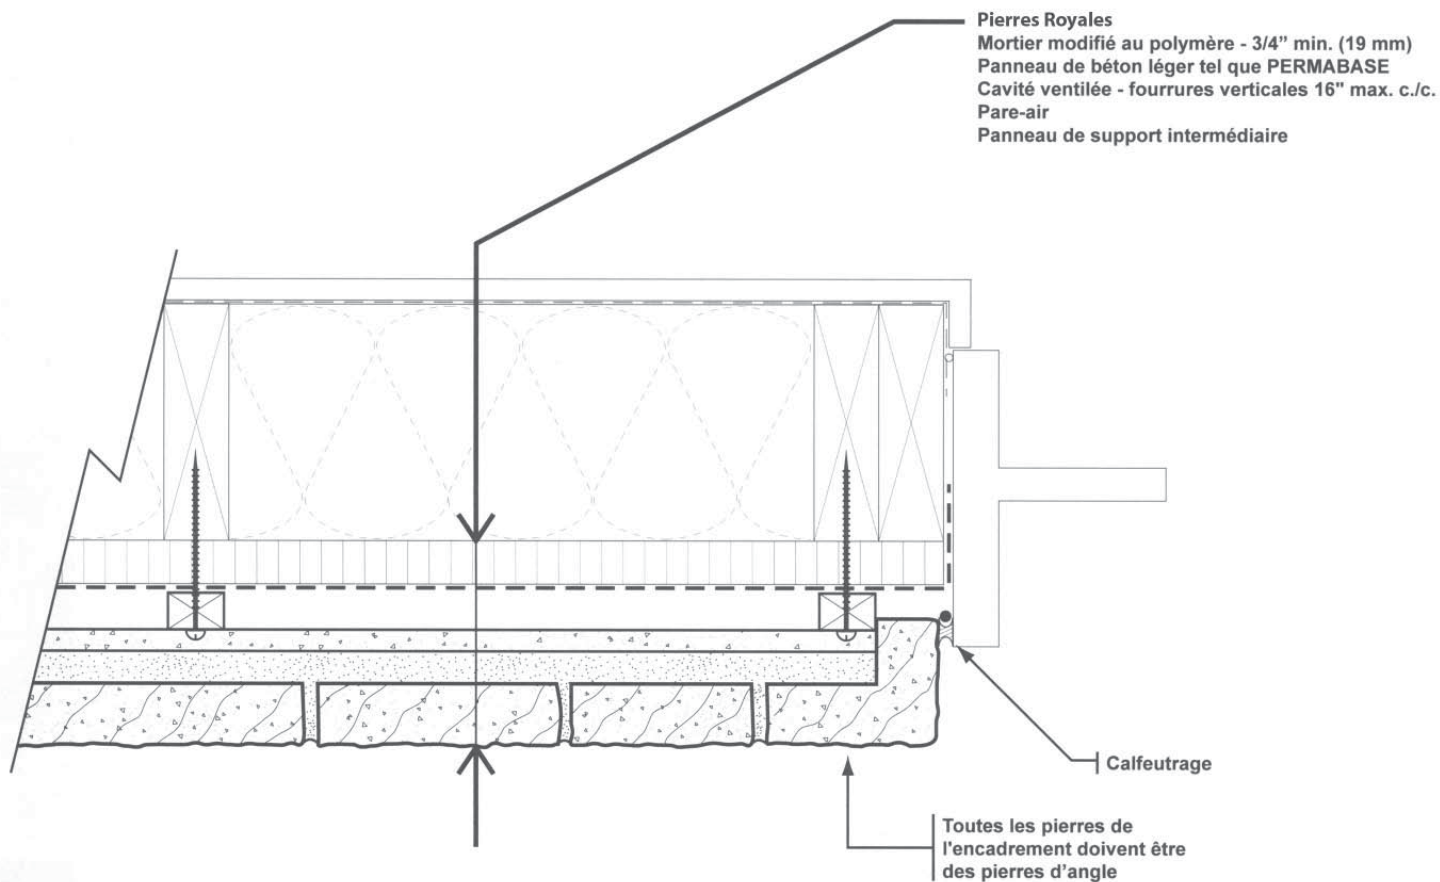


Joint d'expansion - Horizontal

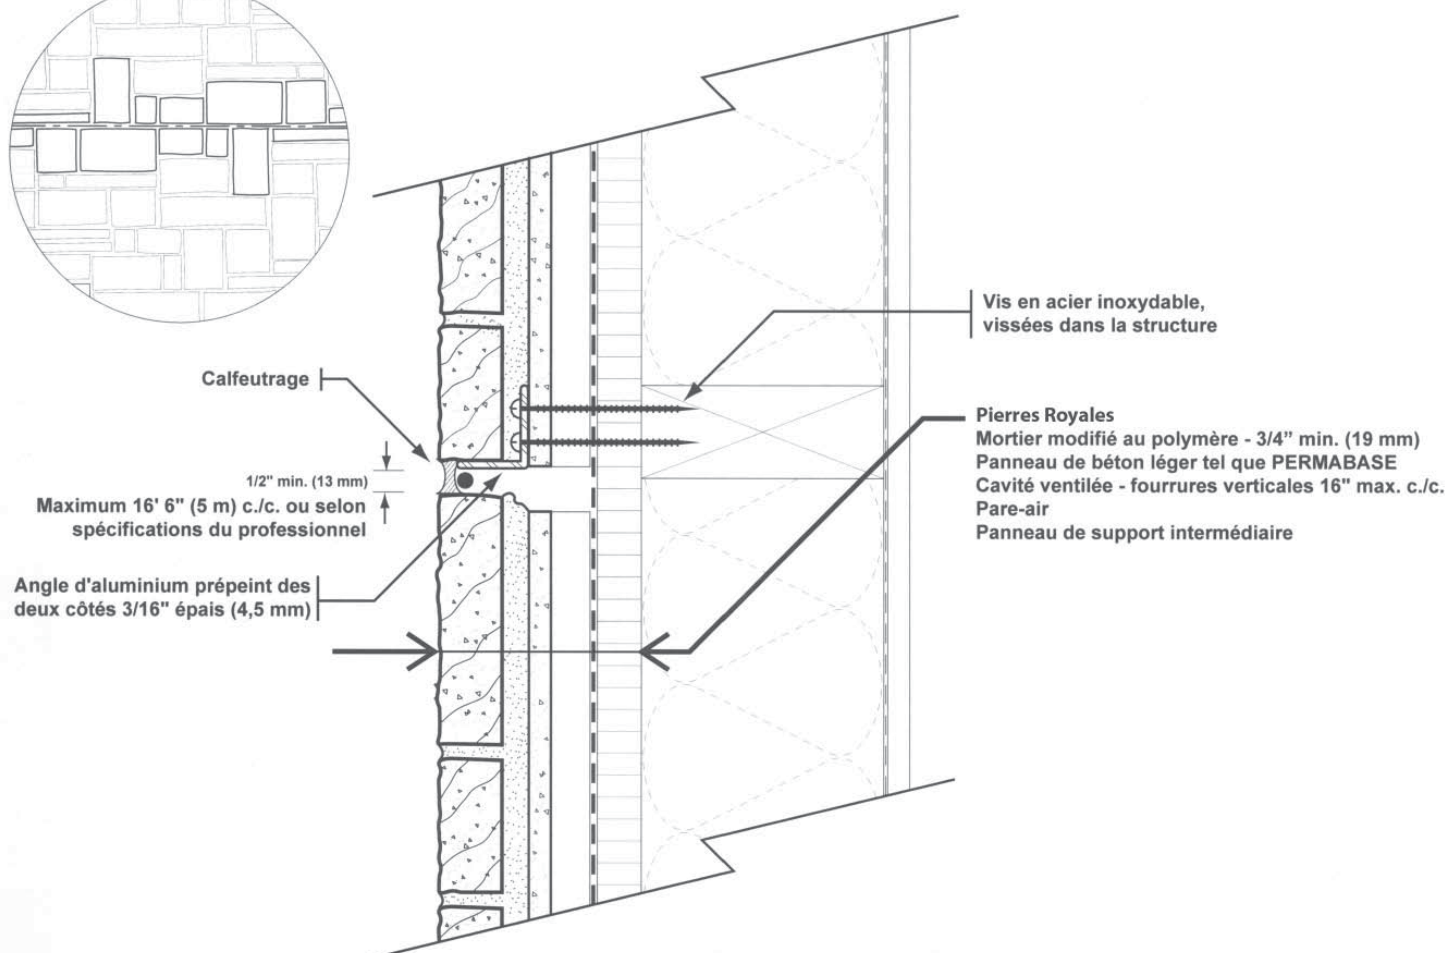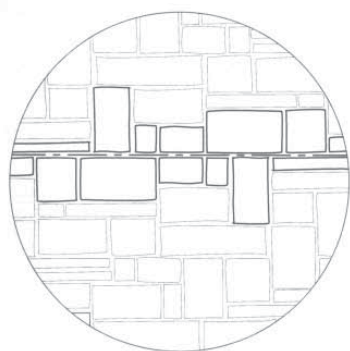


ROYAL STONES


Joint d'expansion - Vertical

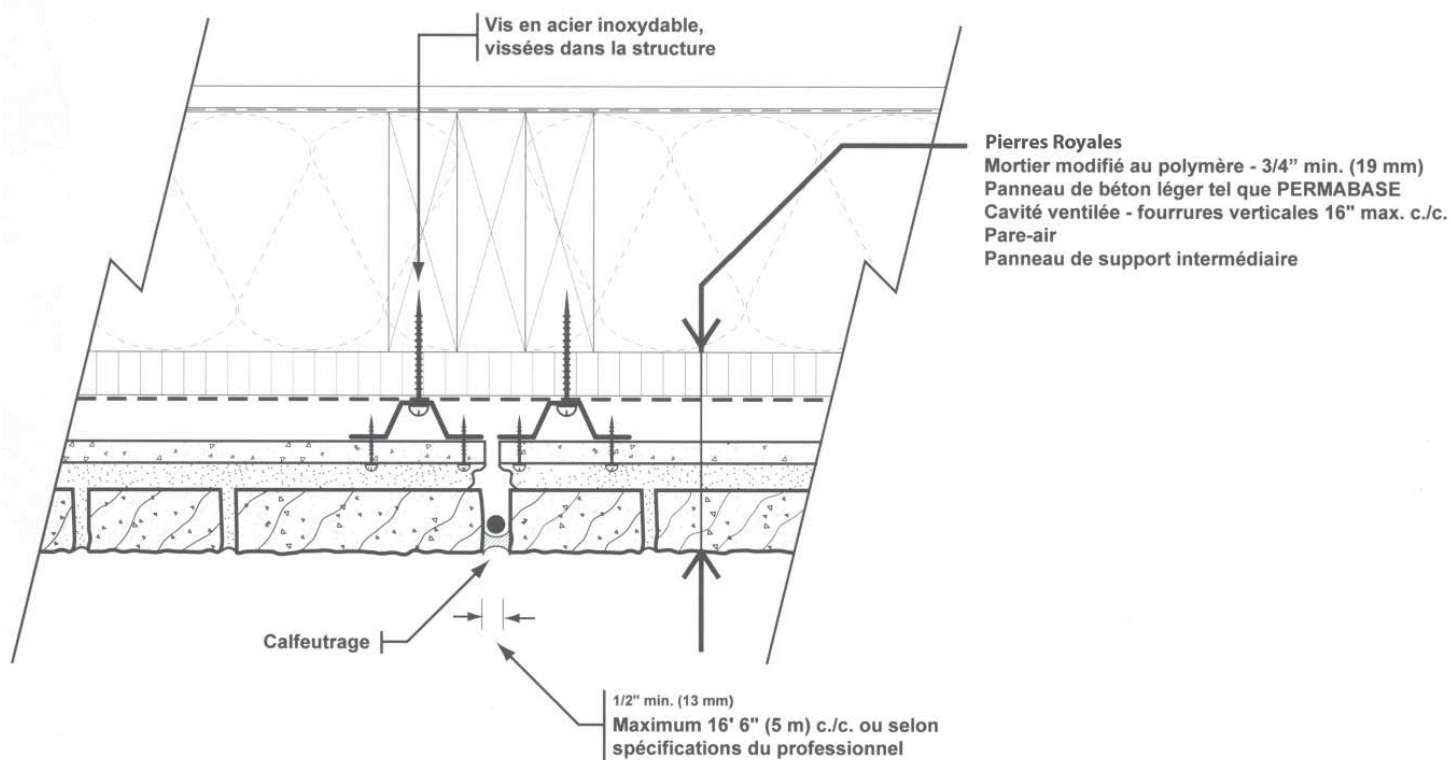


Jonction horizontale - Solin de pierre 3"

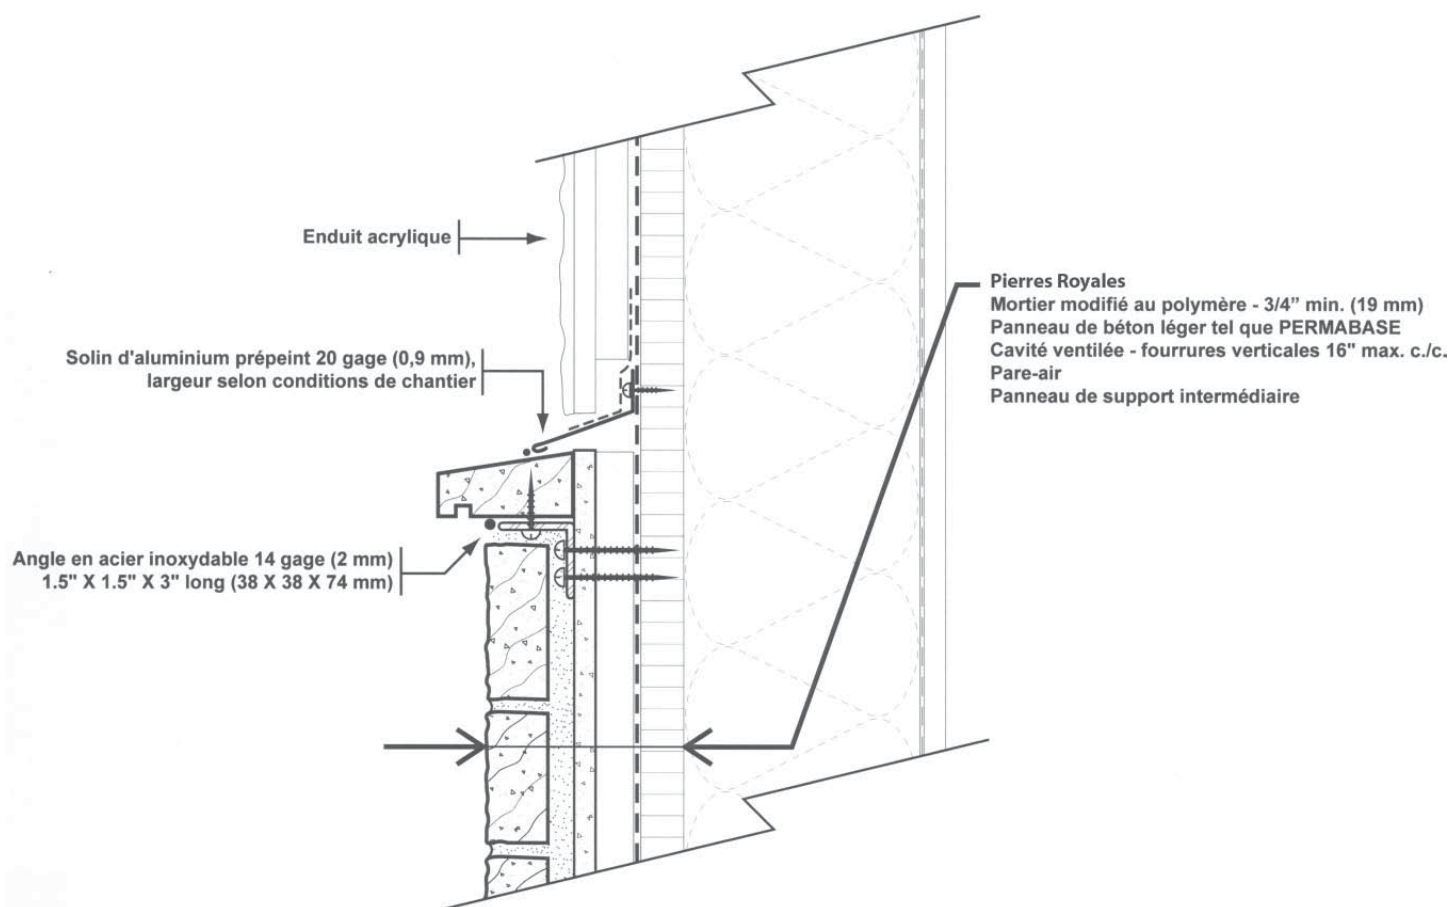


Jonction balcon - Solin d'aluminium

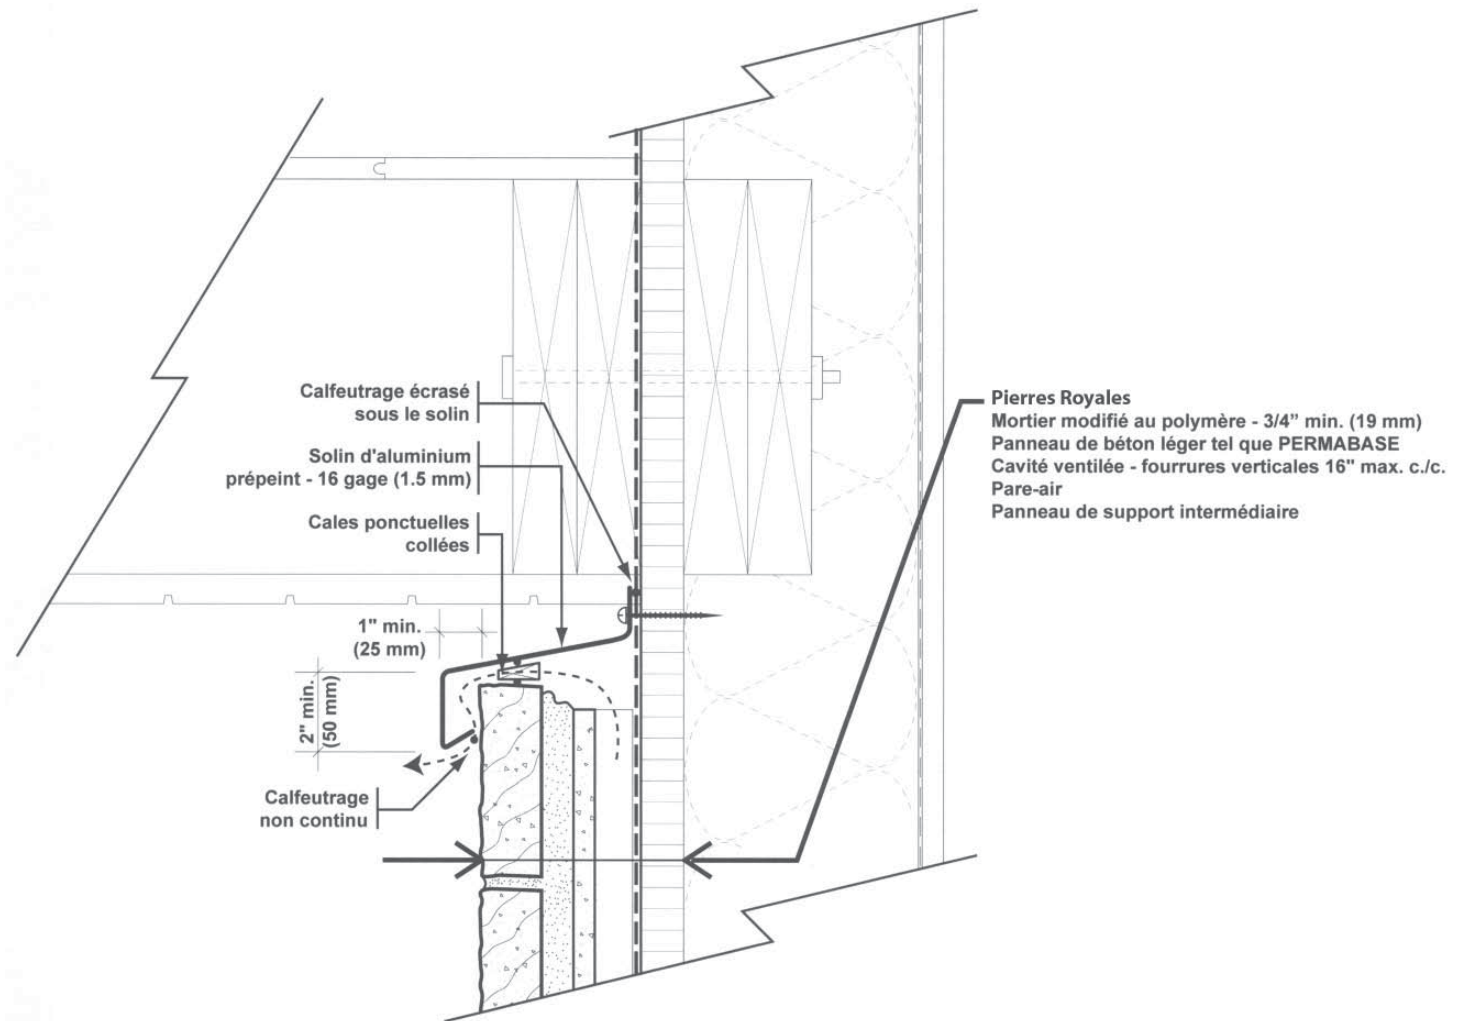


Jonction cheminée - Toiture

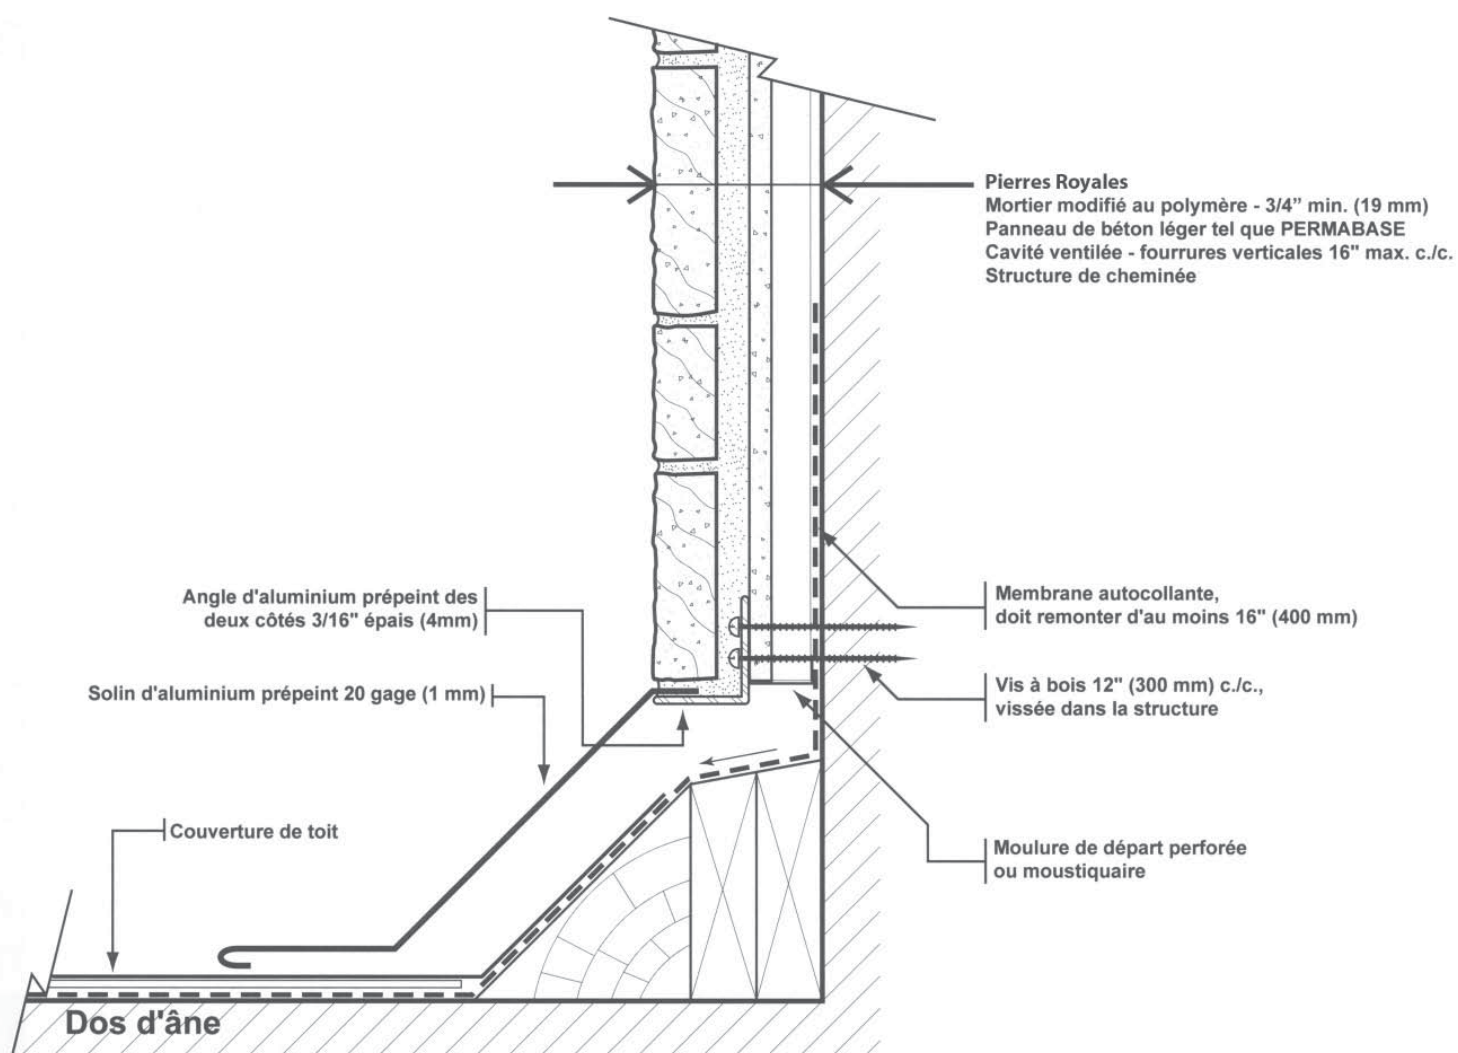


Jonction horizontale - Solin d'aluminium

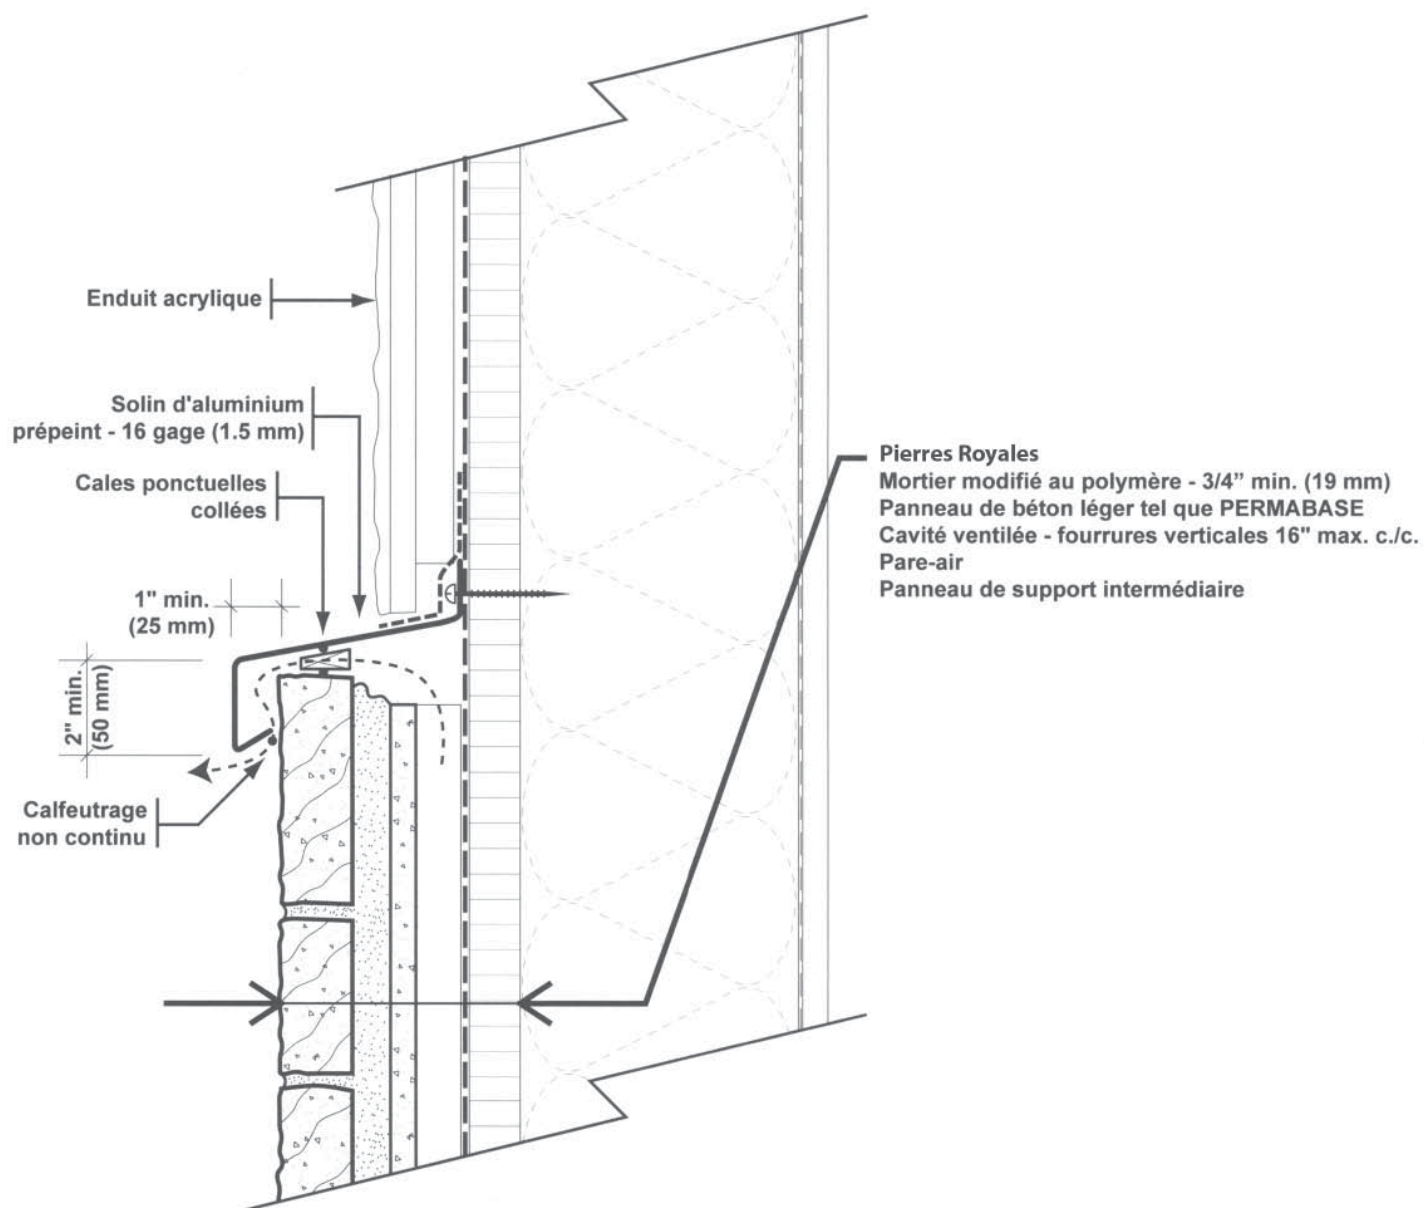

Jonction horizontale - Solin de pierre 5"

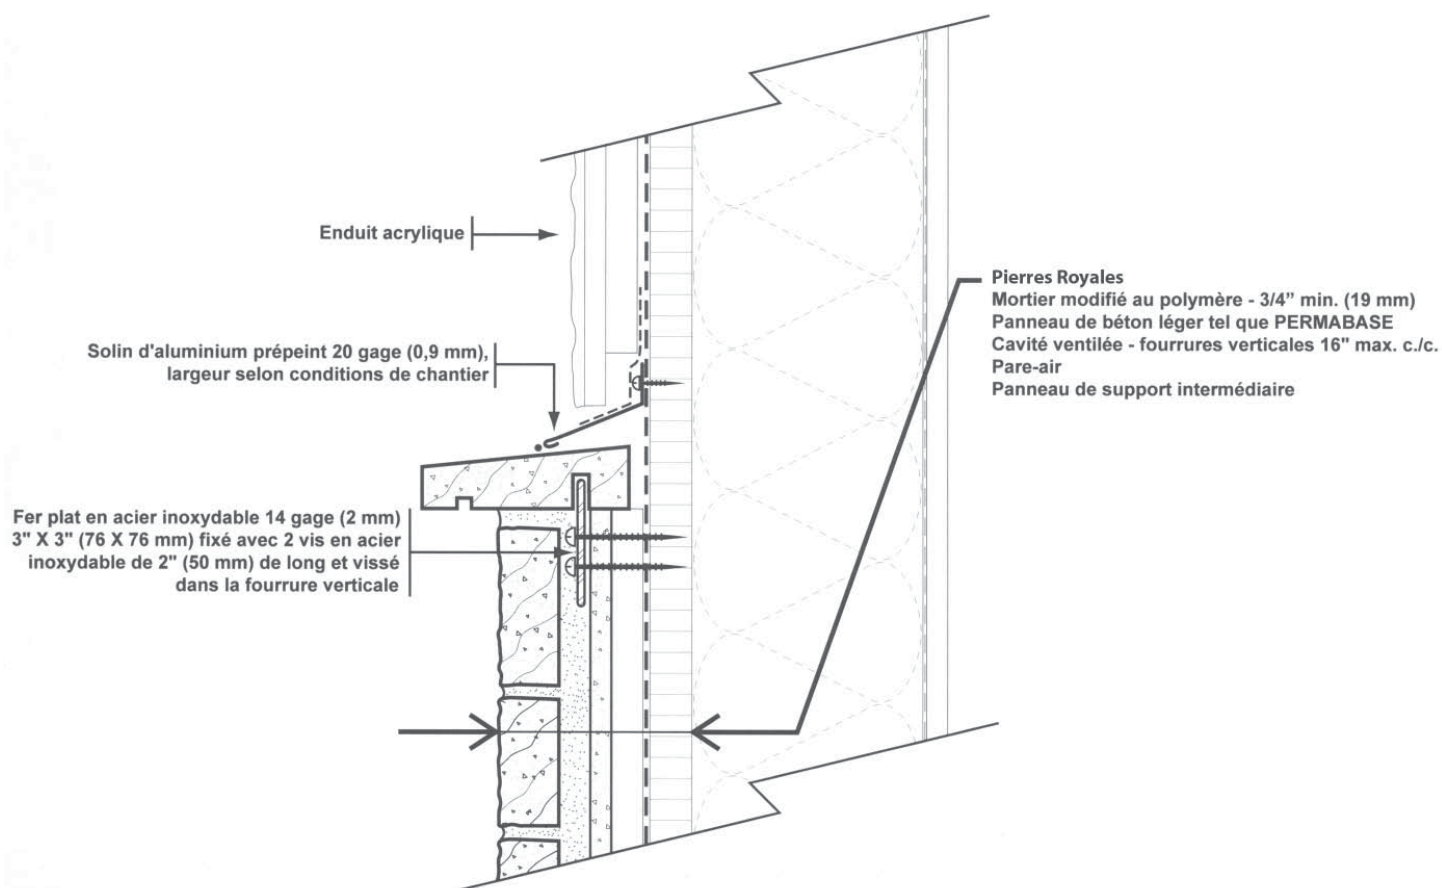

Tête de fenêtre - Option A

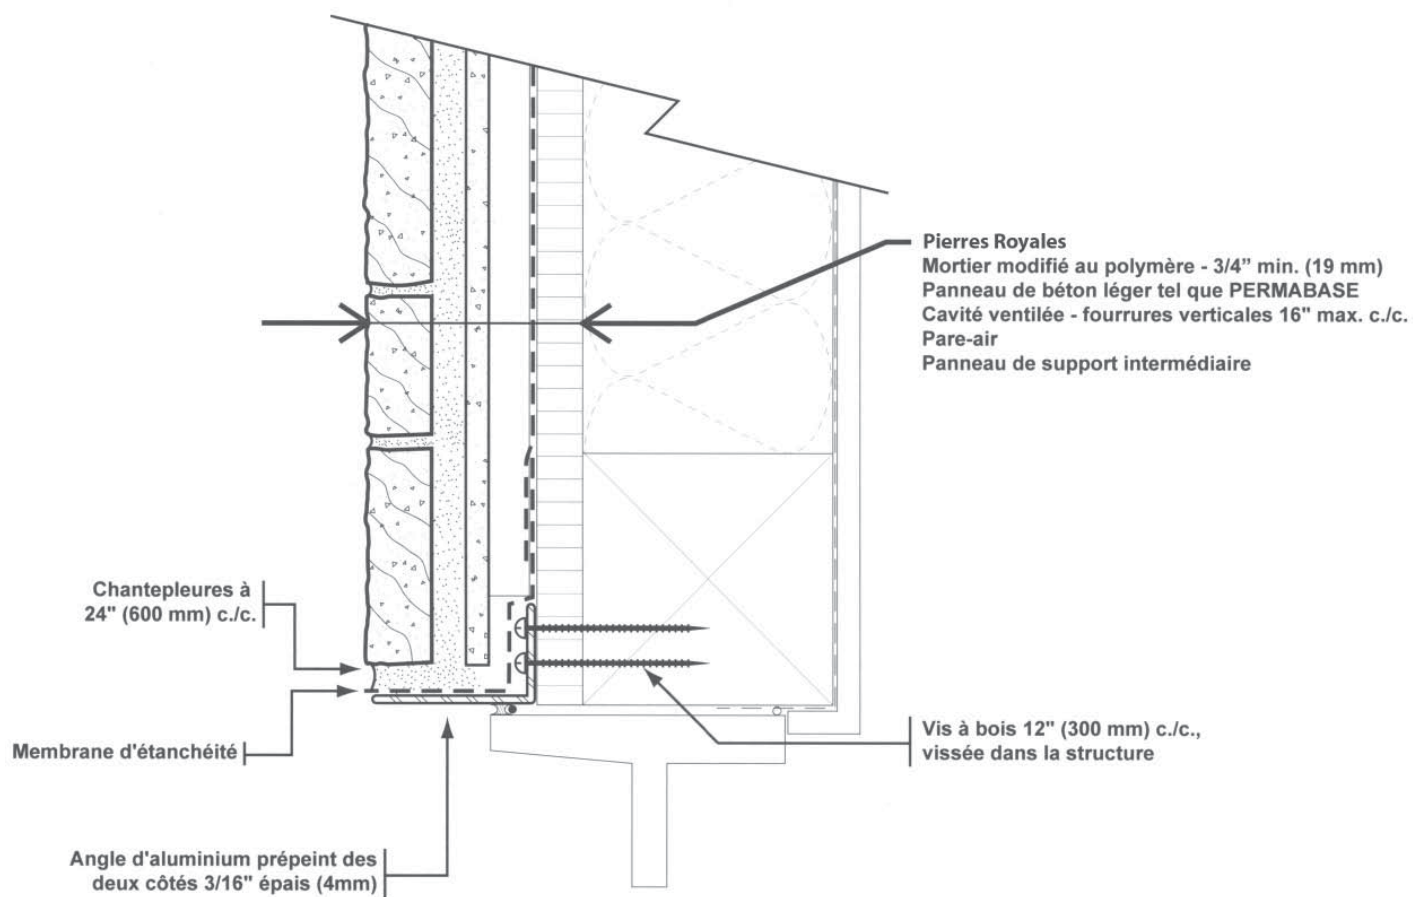

Tête de fenêtre - Option B

