




Seuil de fenêtre - Allège d'aluminium

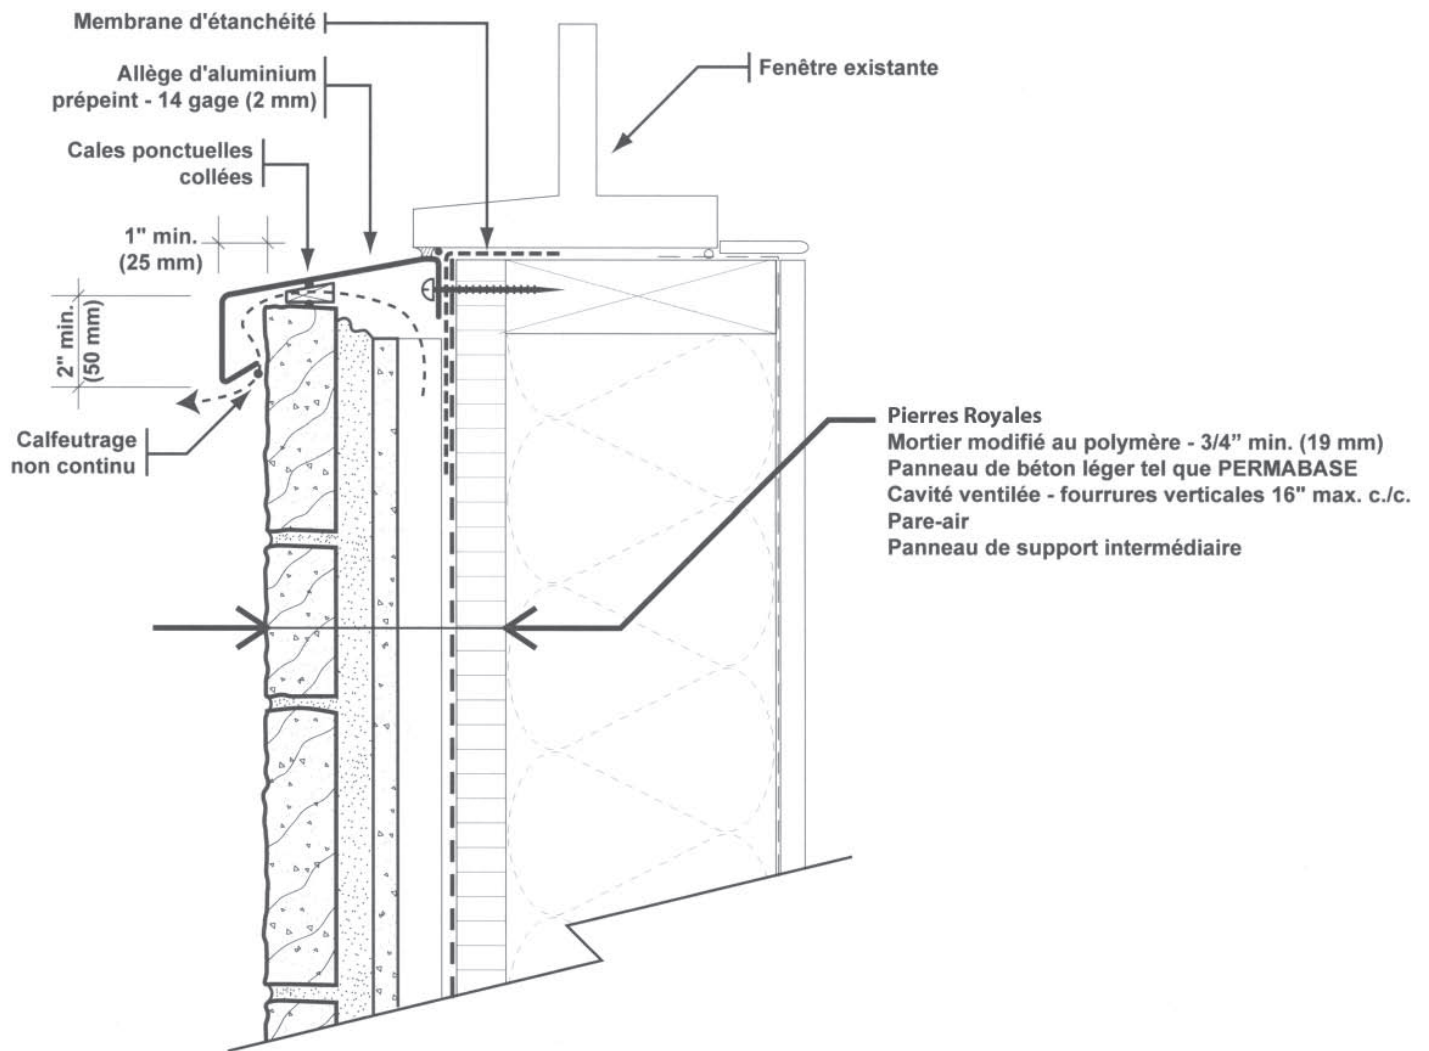


Seuil de fenêtre - Allège de pierre

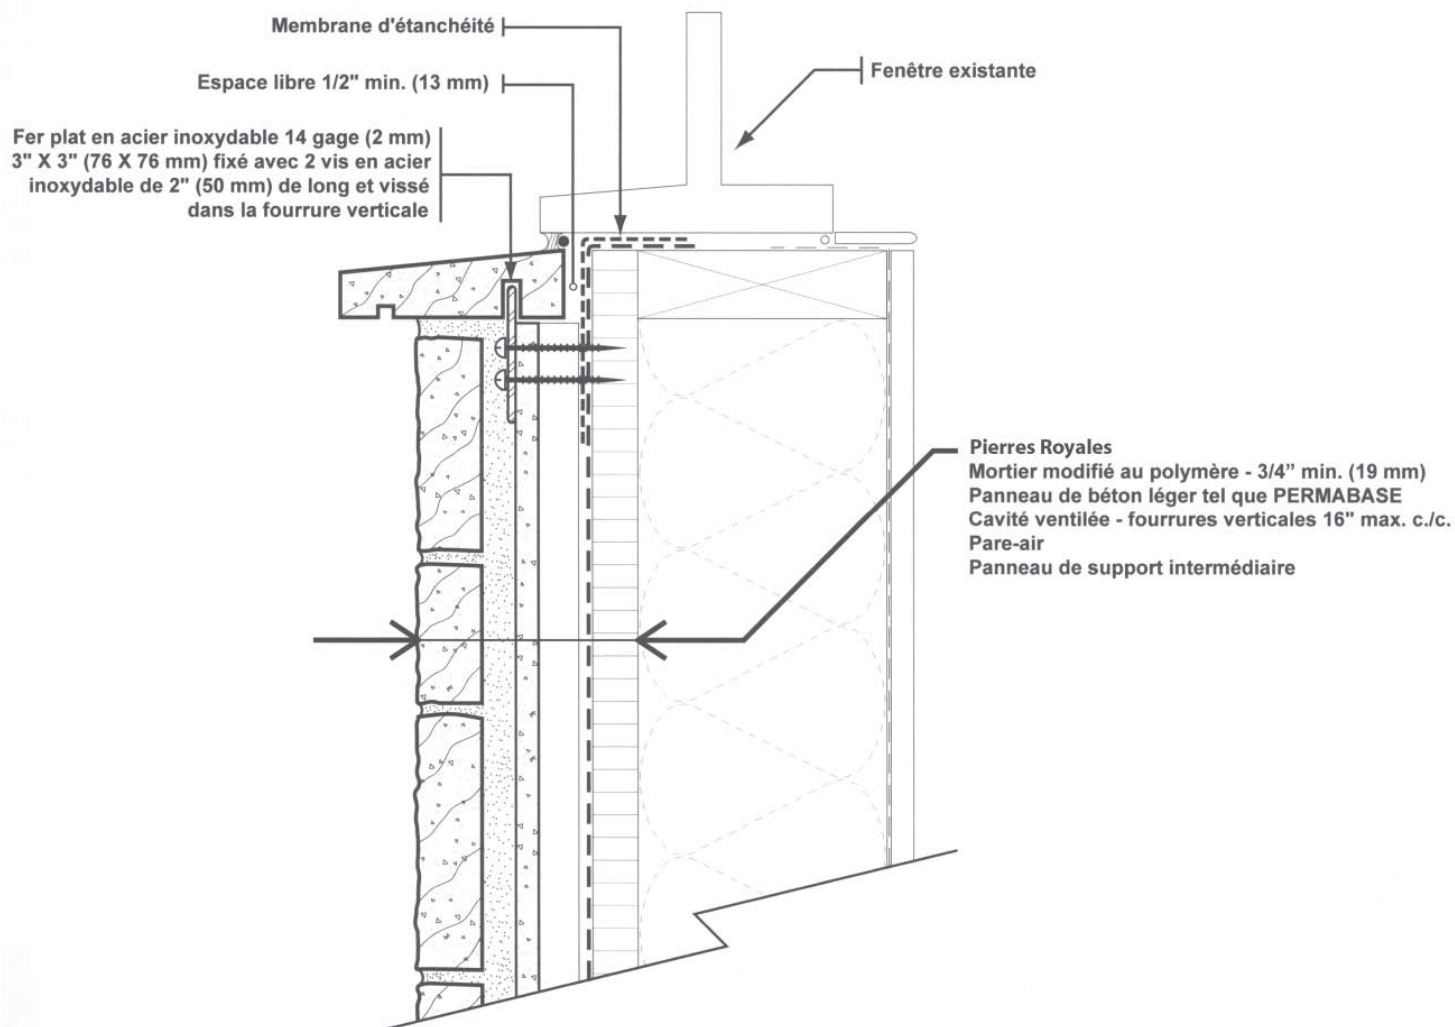


Seuil de fenêtre - Allège de pierre, rénovation

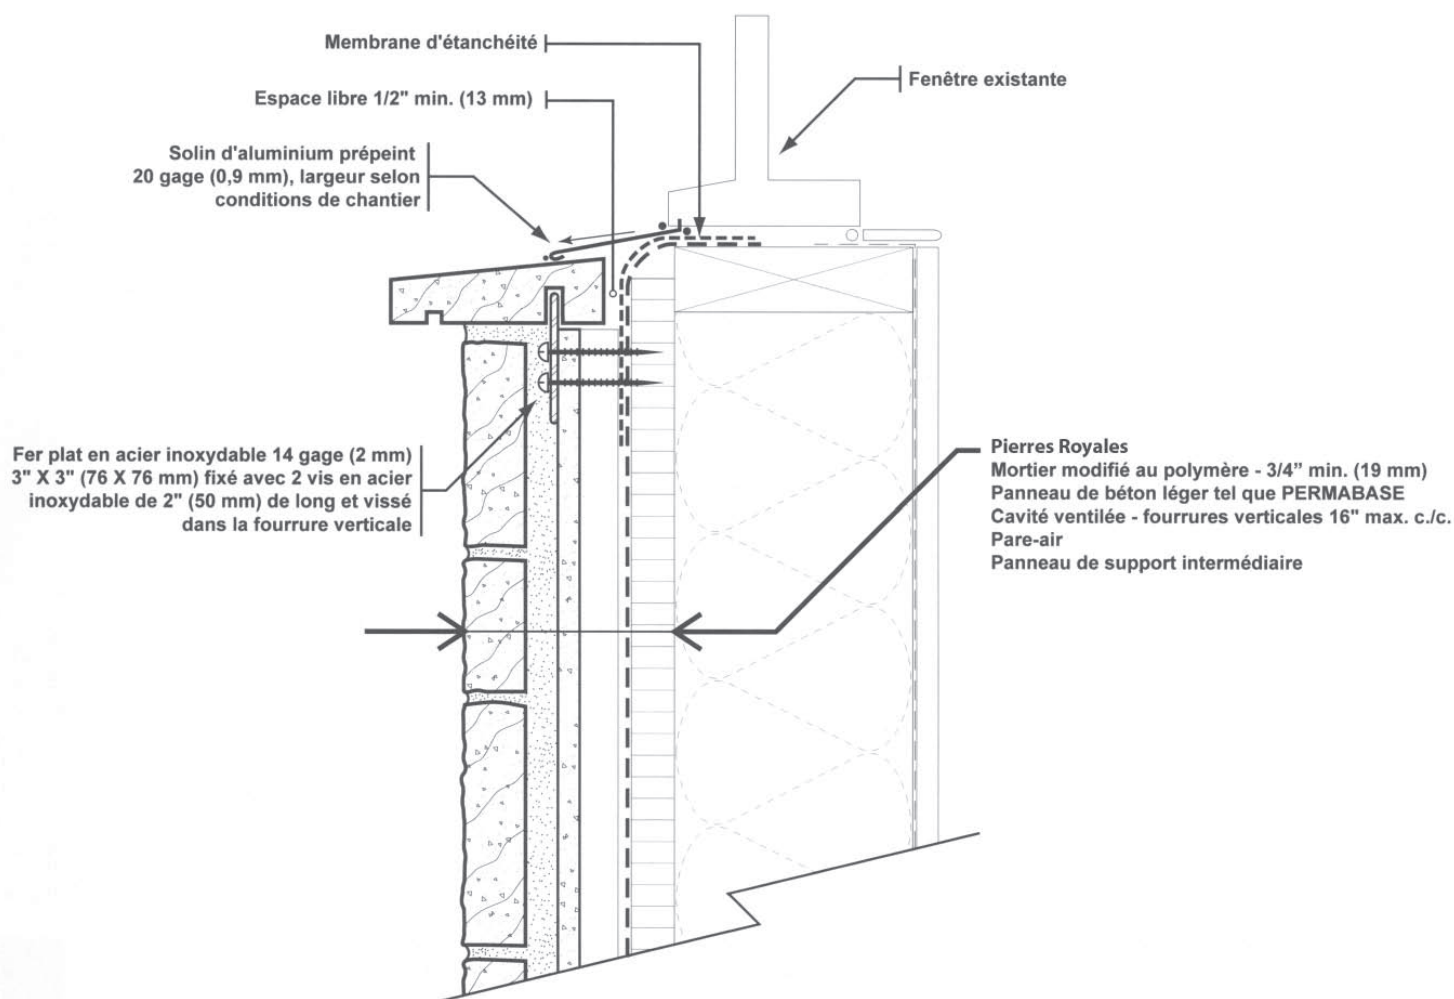

Jambage de fenêtre - Angle d'aluminium

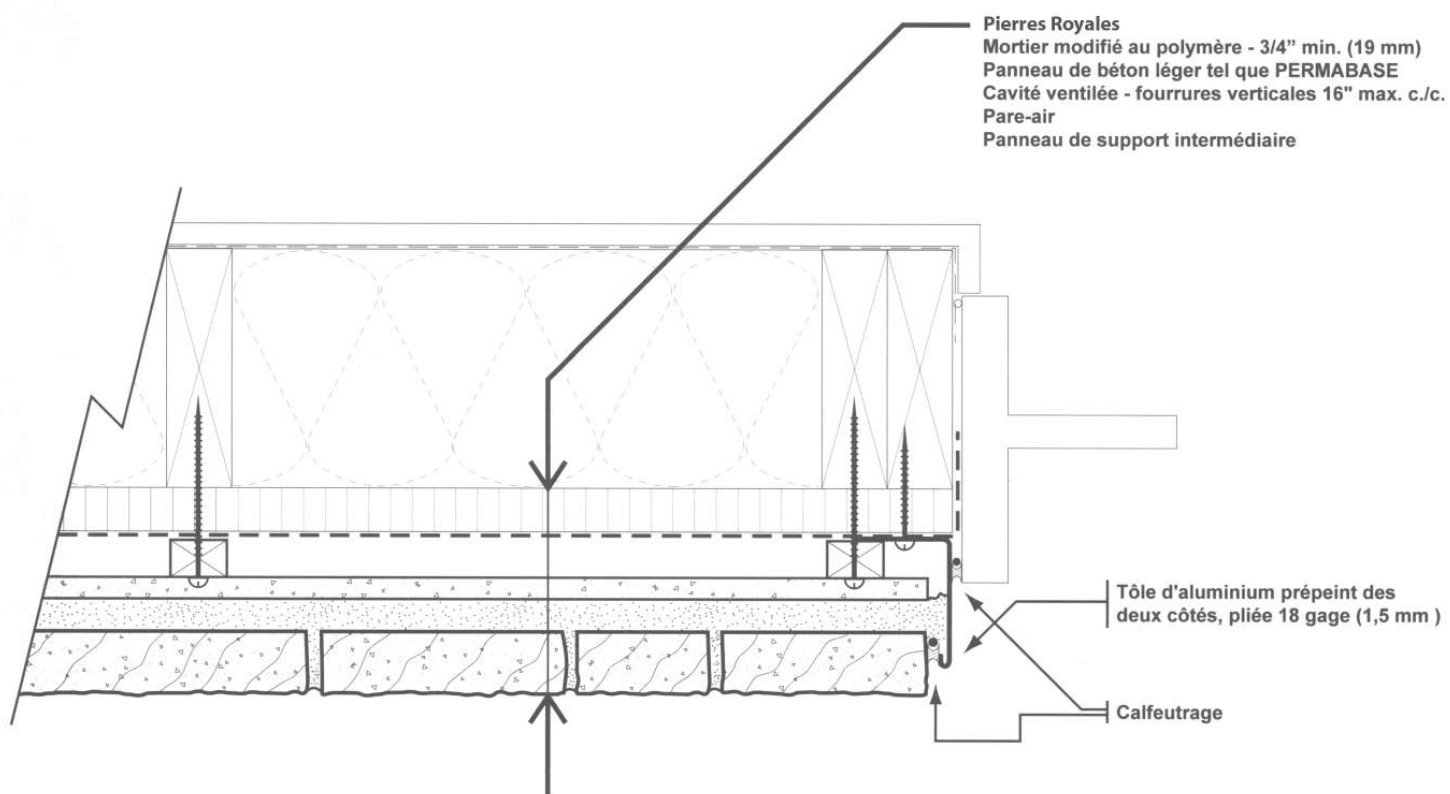



Jambage de fenêtre - Angle de pierre

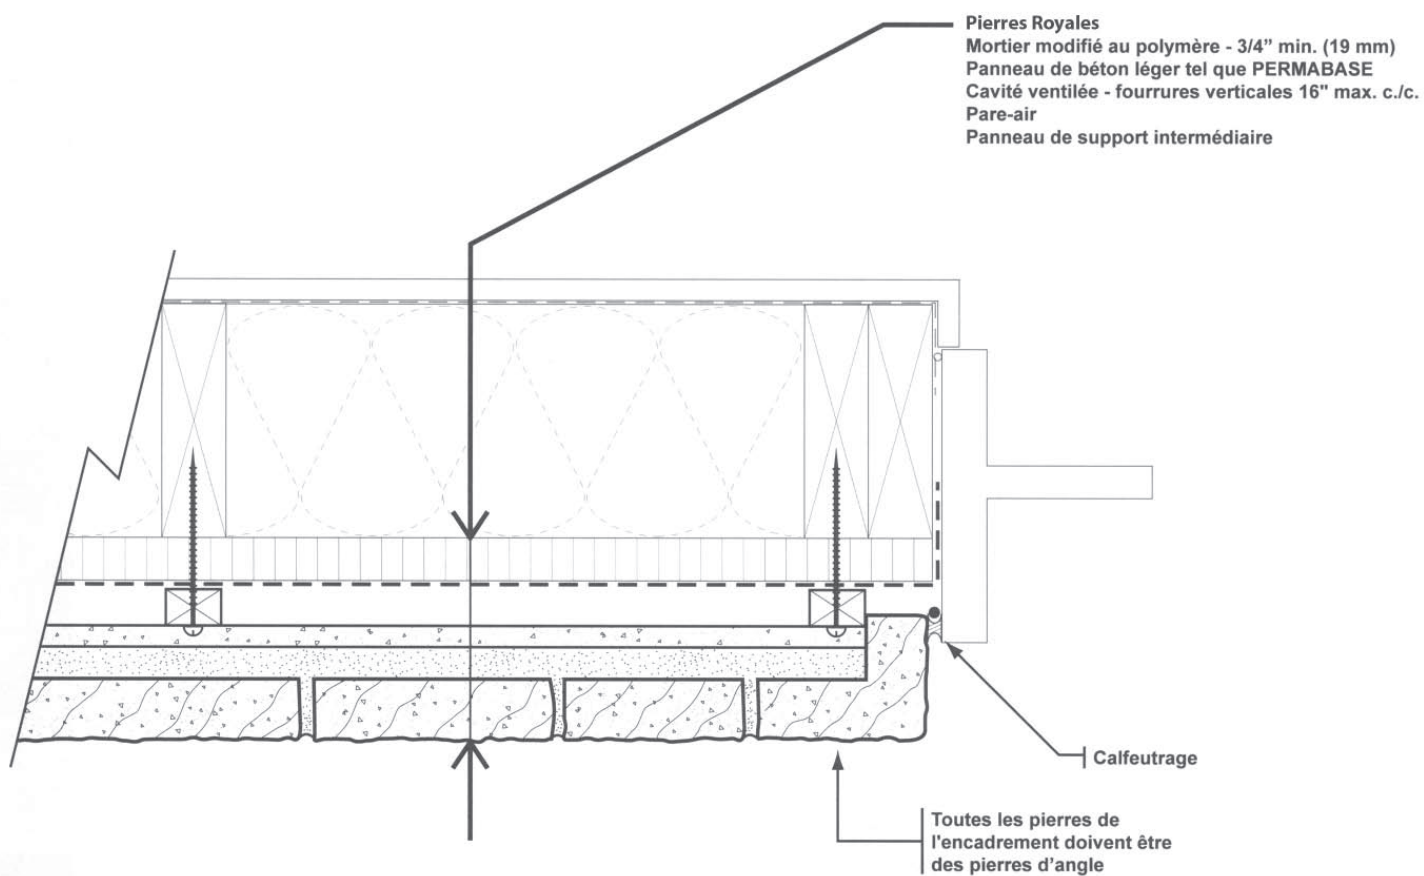


PIERRES ROYALES

L'innovation couronnée


Joint d'expansion - Horizontal

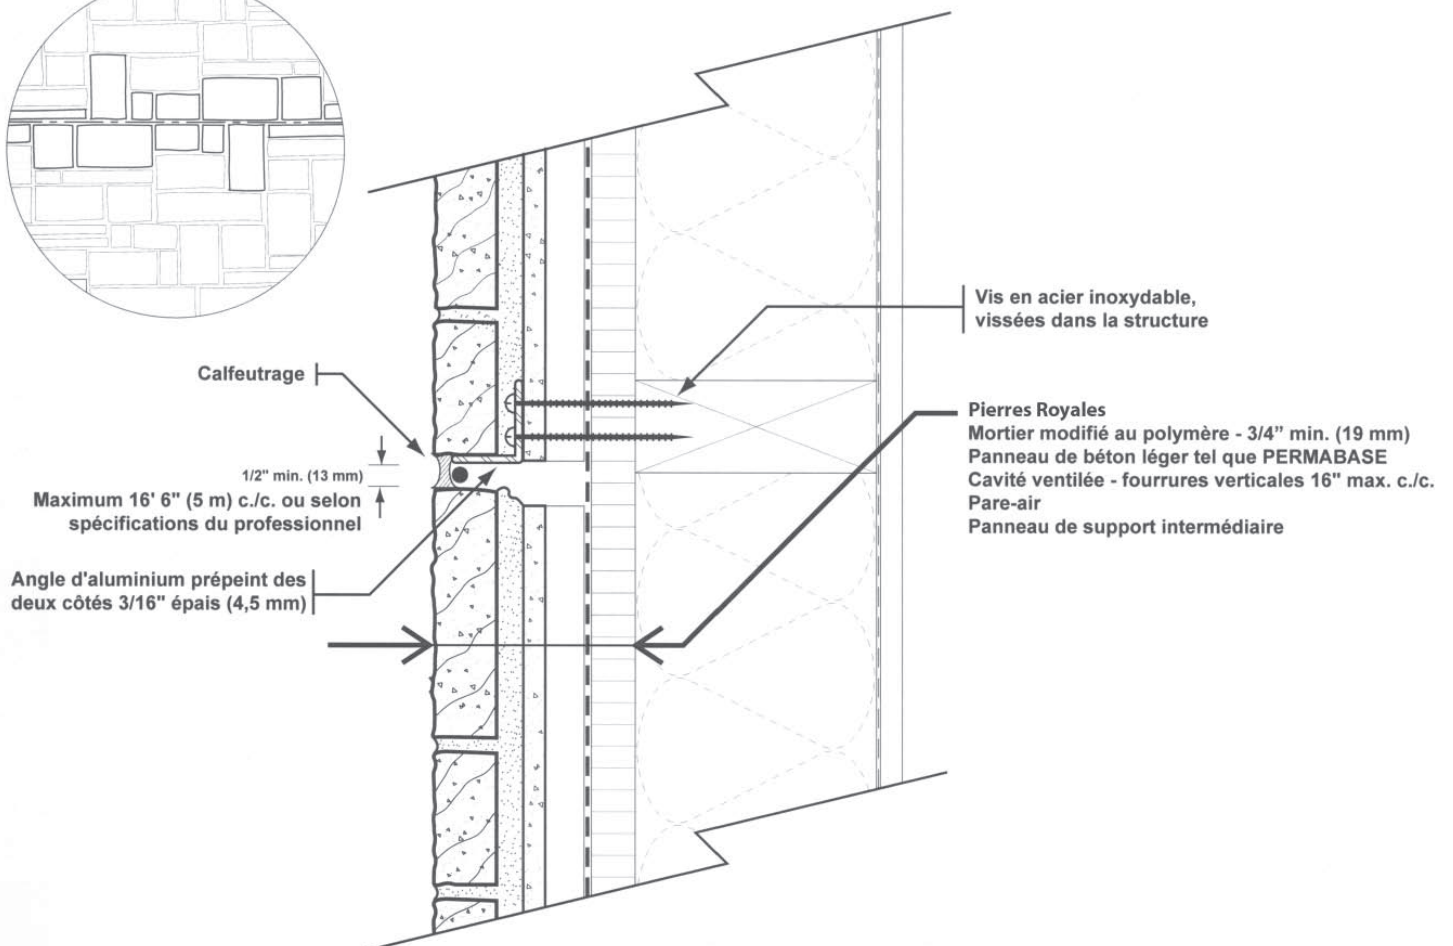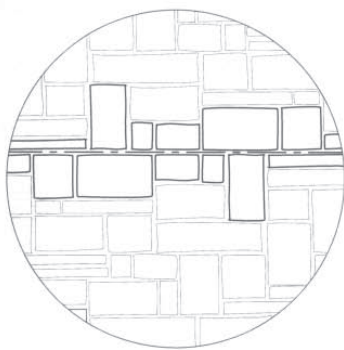


Joint d'expansion - Vertical

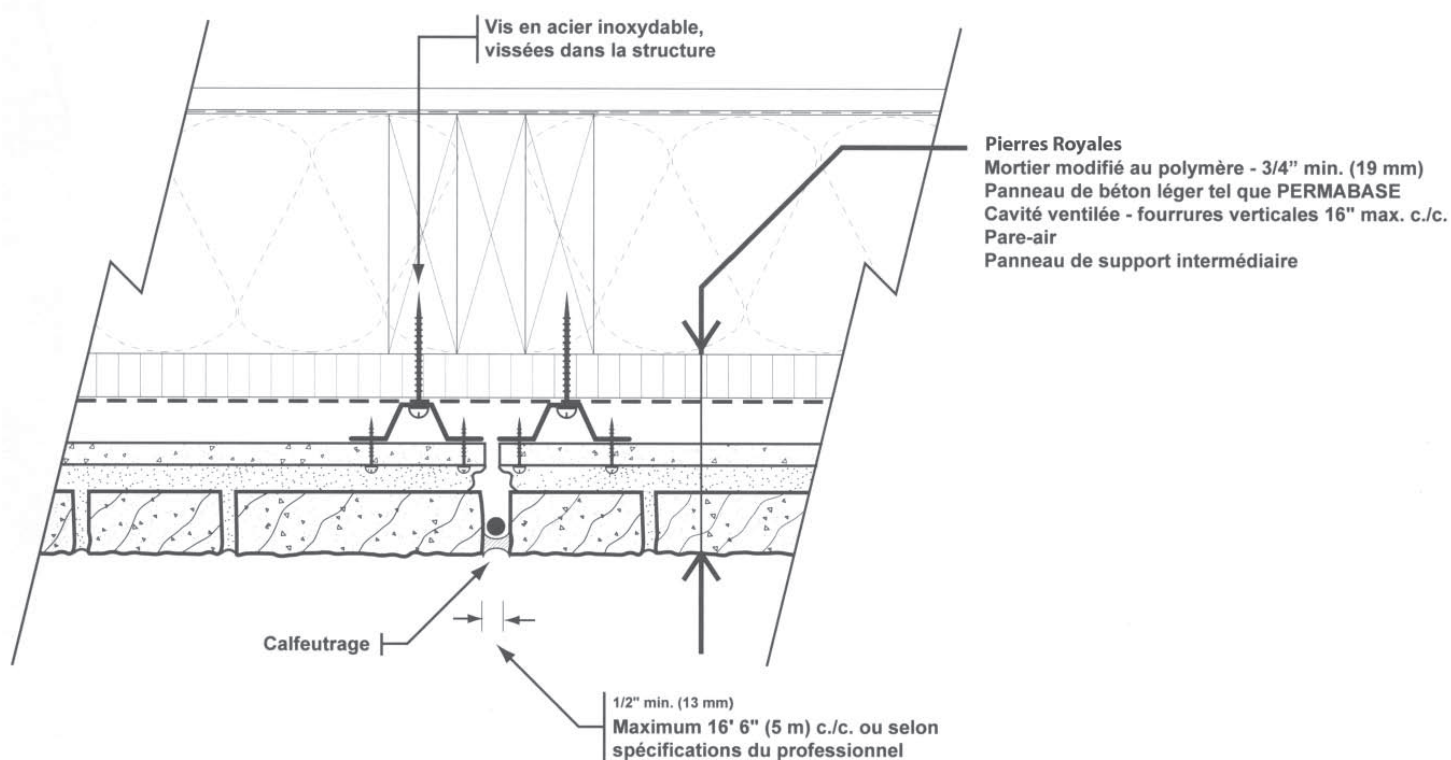

Jonction horizontale - Solin de pierre 3"

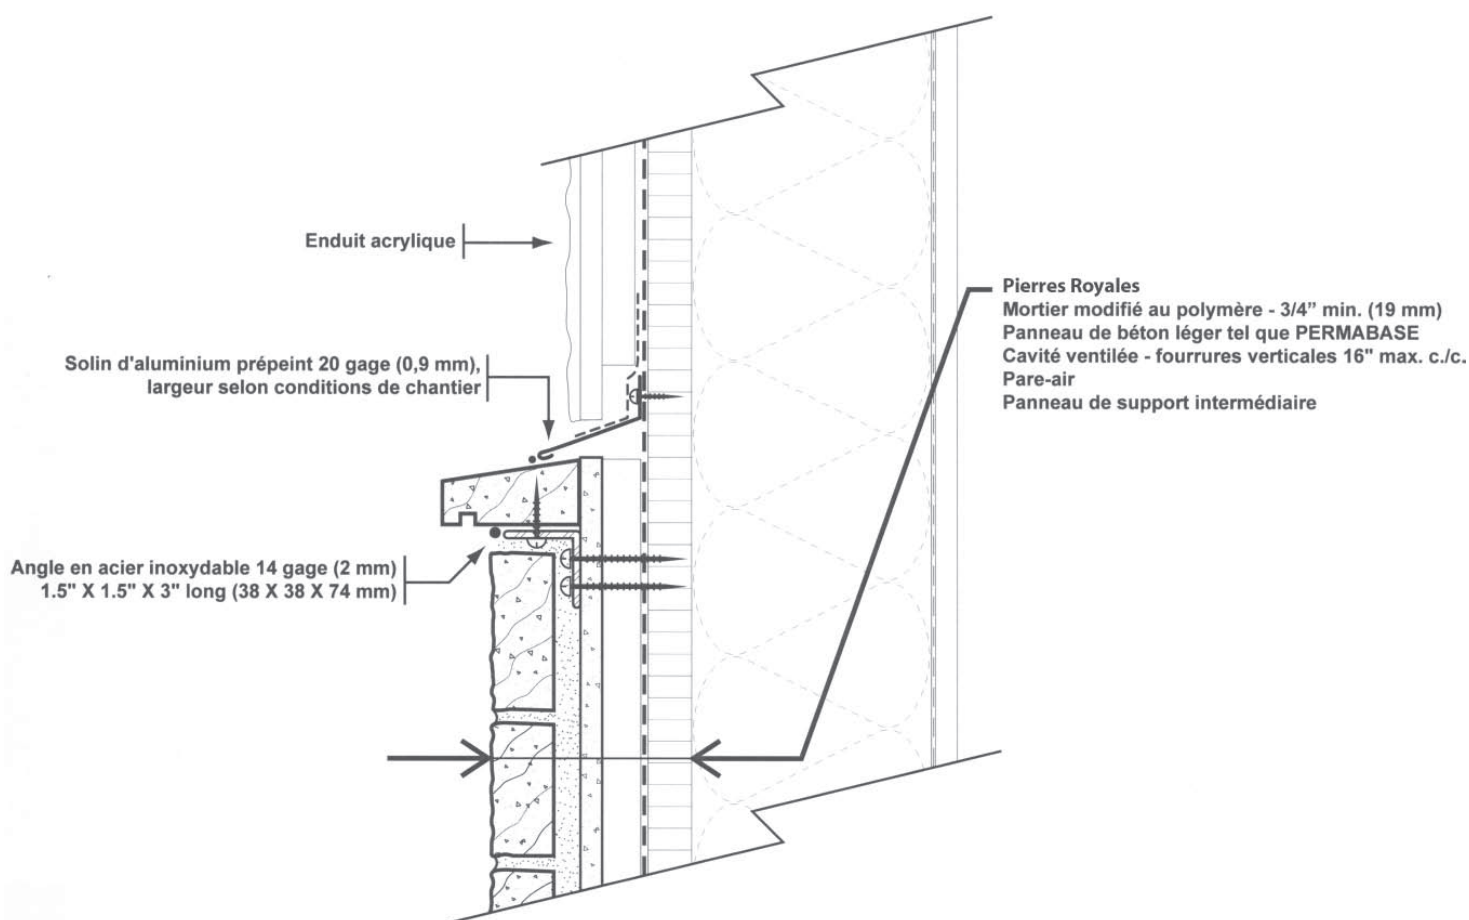


Jonction balcon - Solin d'aluminium

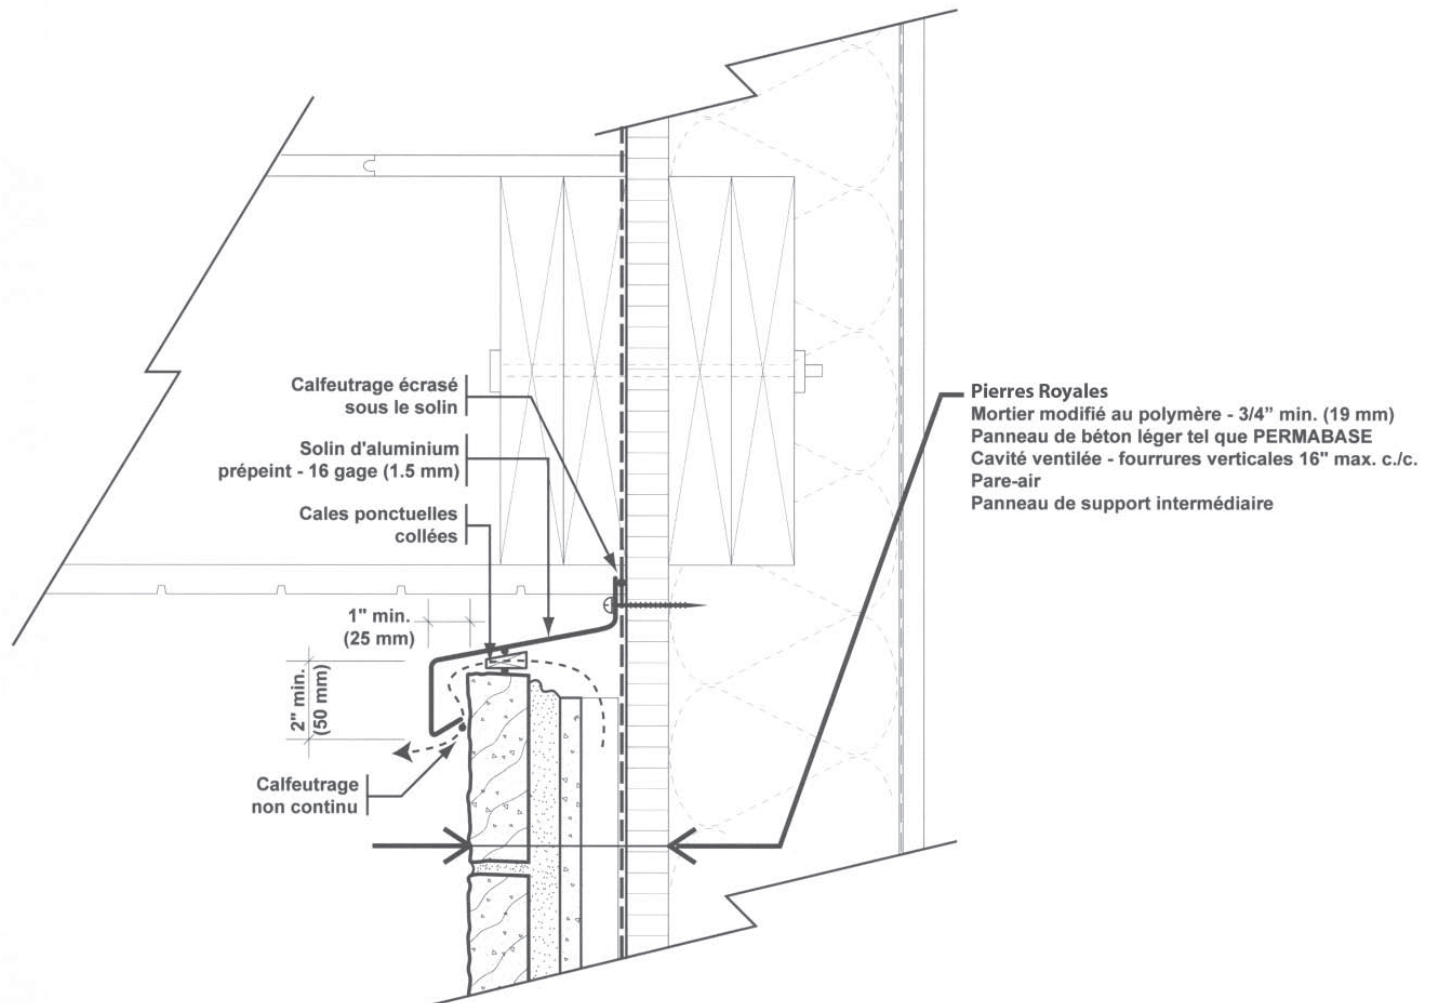


PIERRES ROYALES

L'innovation couronnée


Jonction cheminée - Toiture

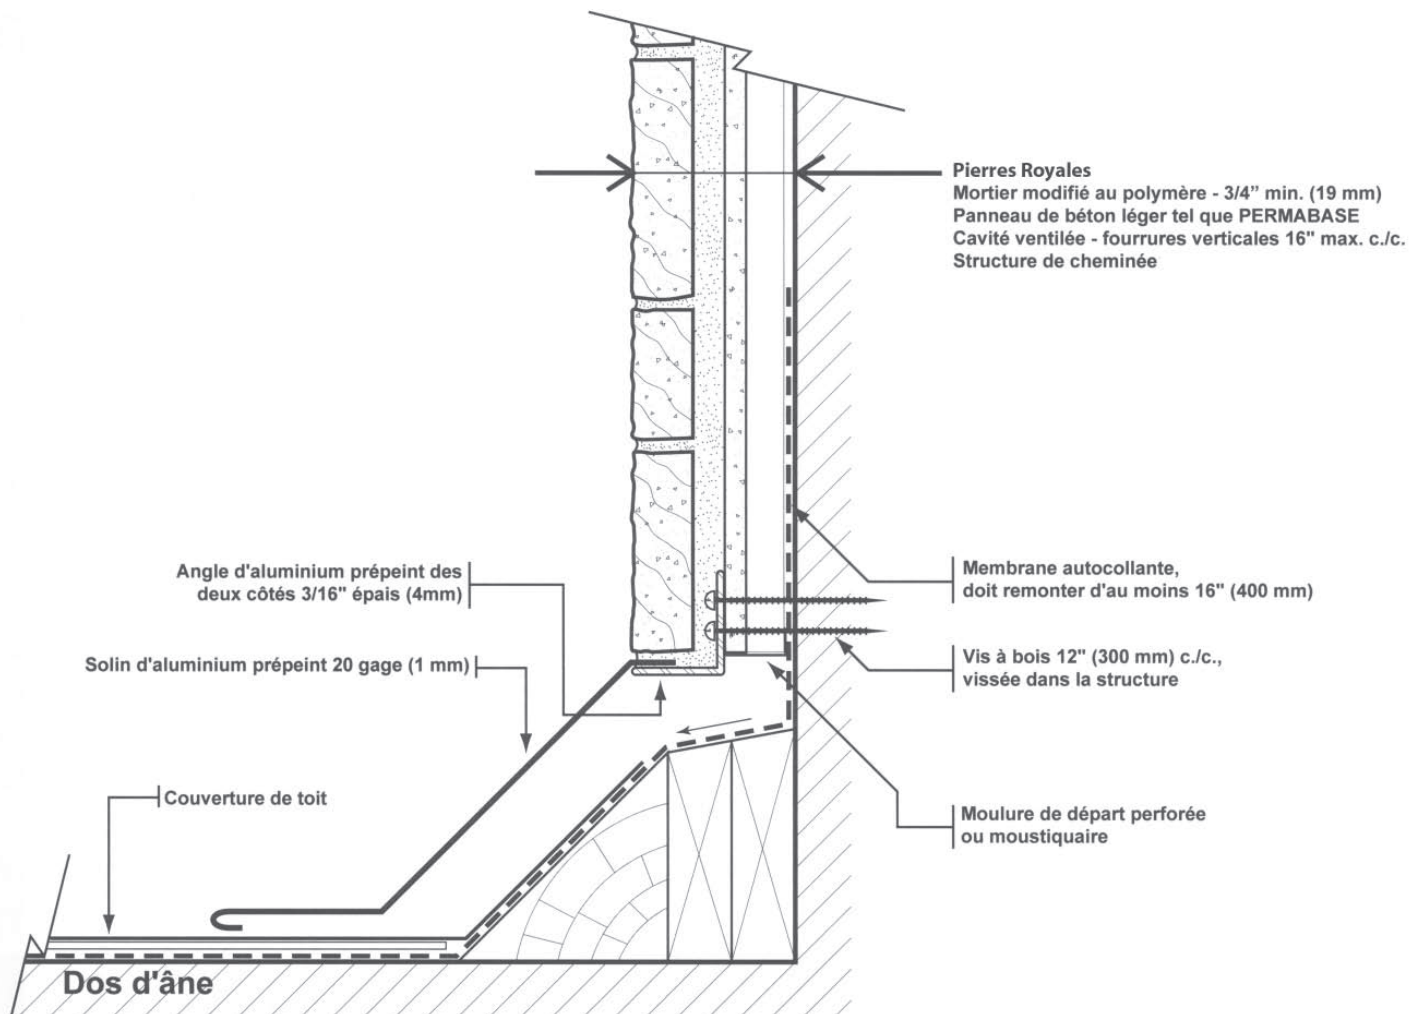

Jonction horizontale - Solin d'aluminium

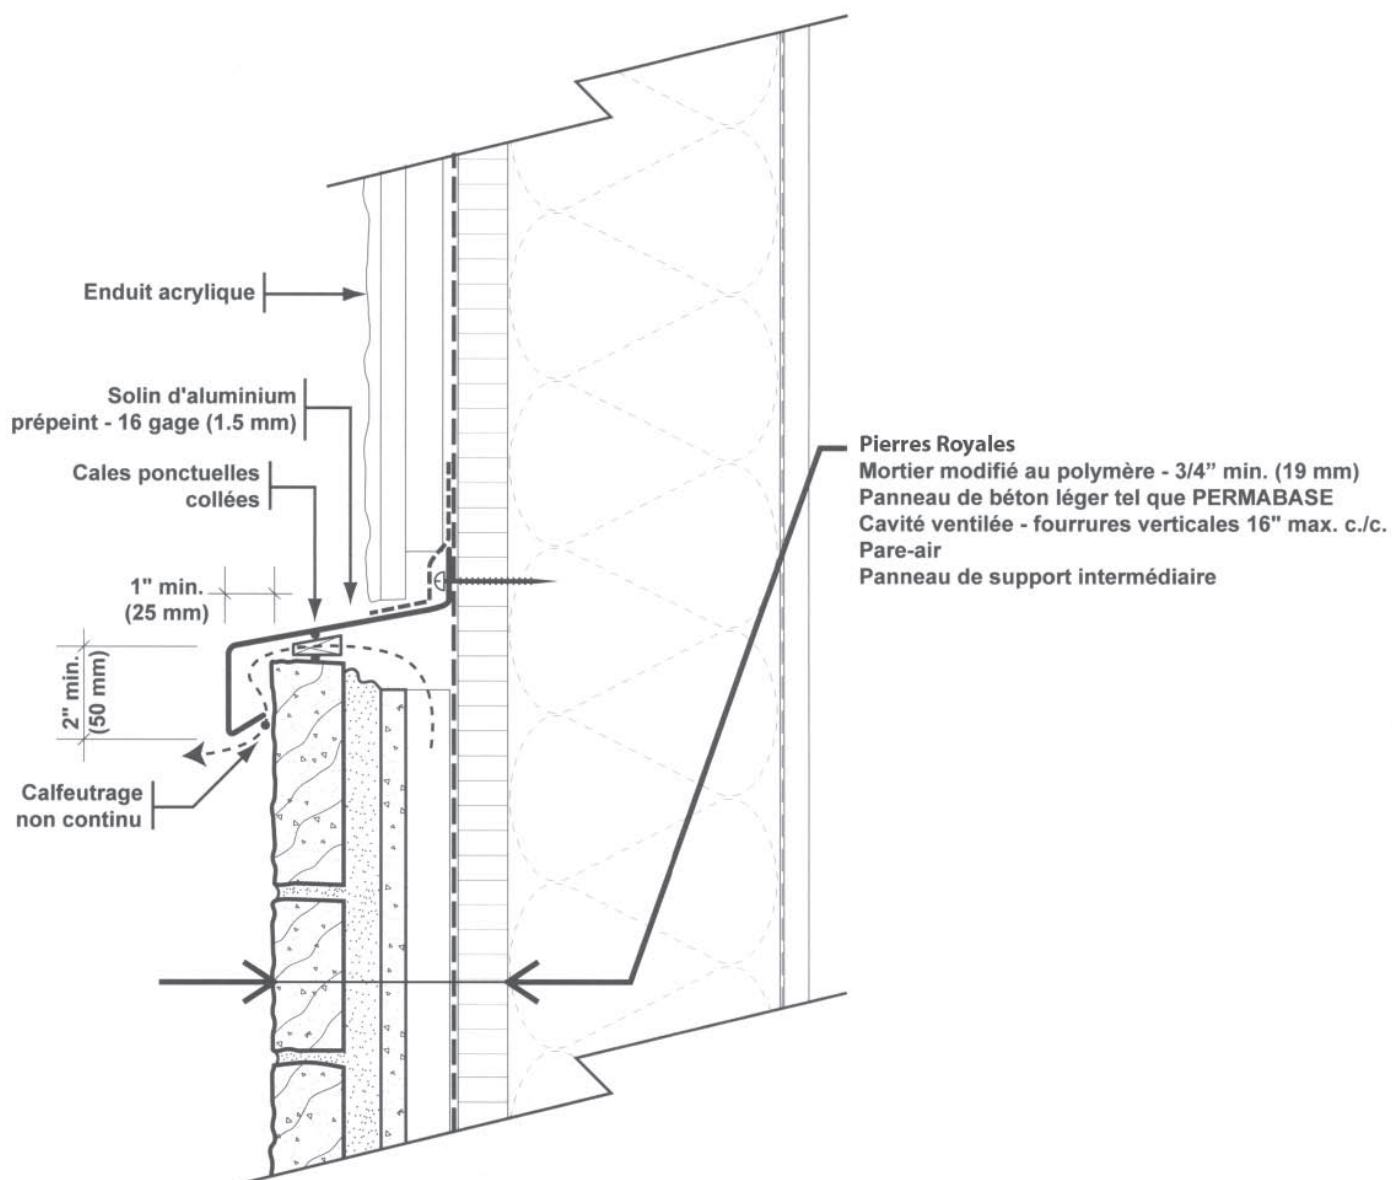


Jonction horizontale - Solin de pierre 5"

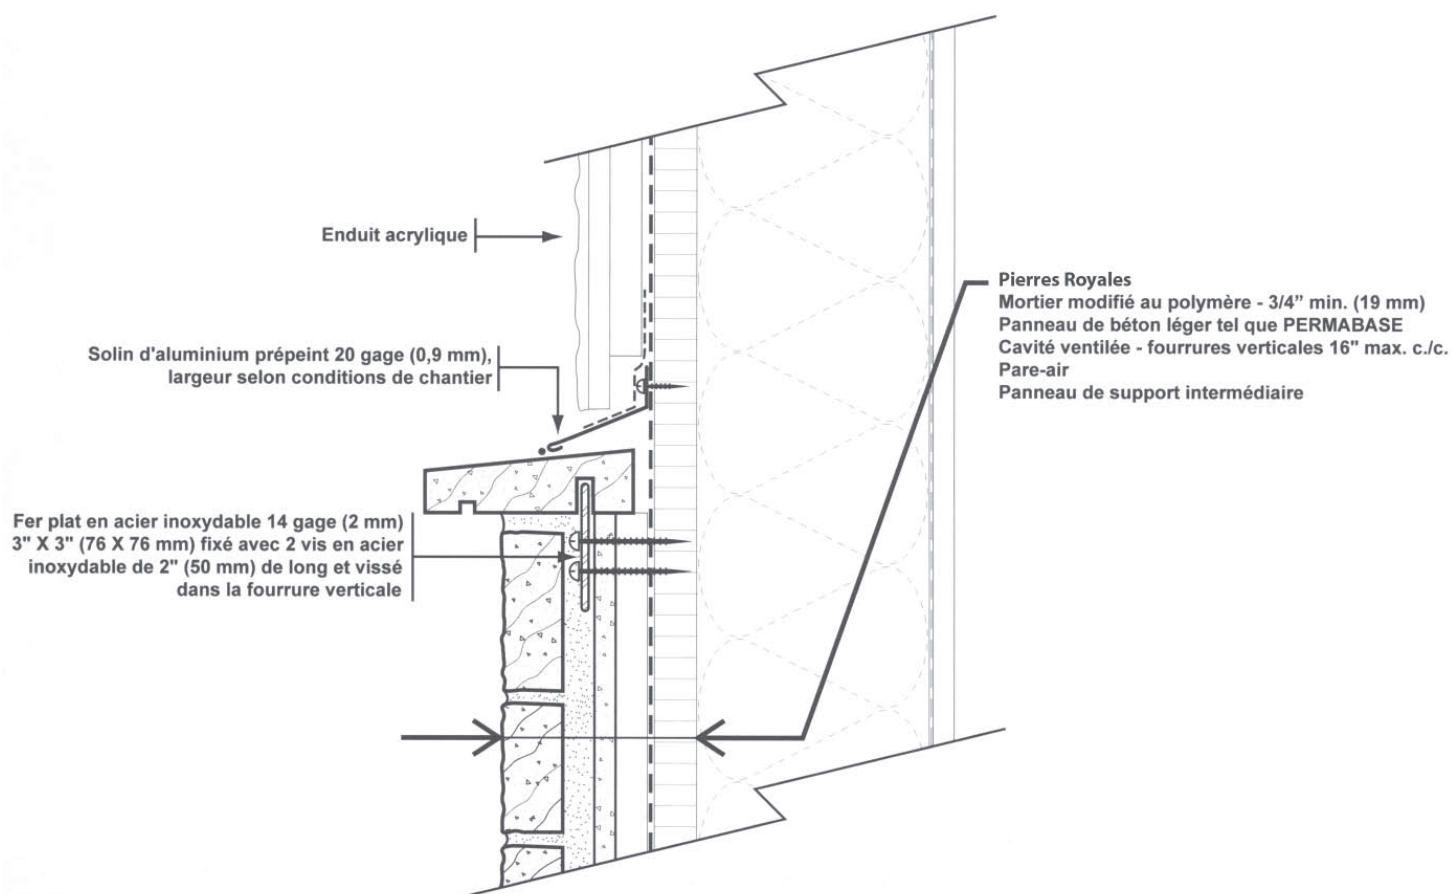

PIERRES ROYALES

L'innovation couronnée

Tête de fenêtre - Option A

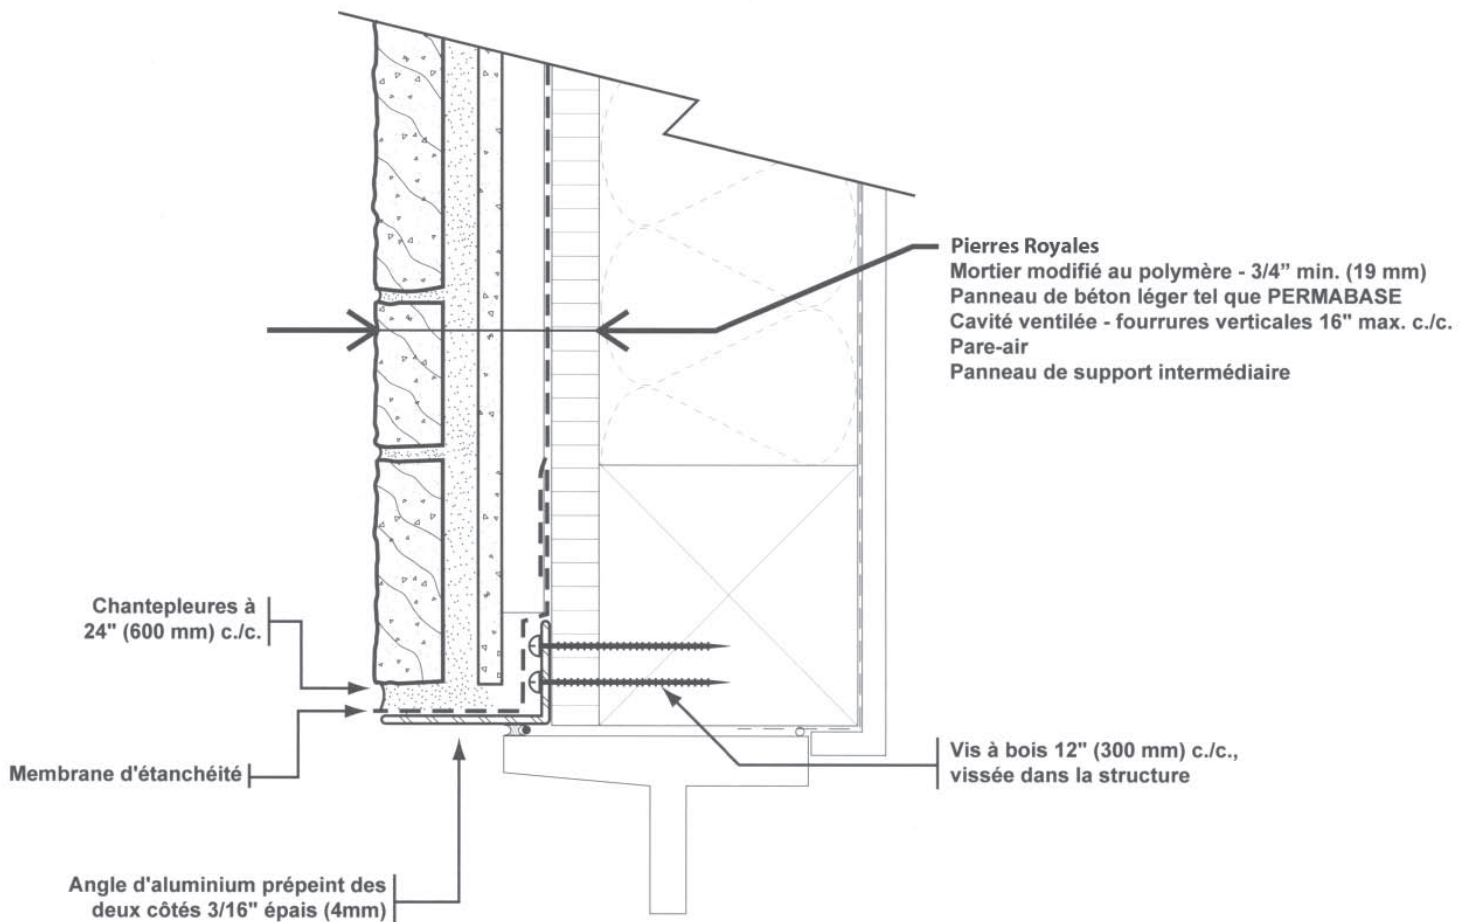

Tête de fenêtre - Option B

